

Филиал федерального государственного бюджетного учреждения "Федеральная кадастровая палата
Федеральной службы государственной регистрации, кадастра и картографии" по Москве

(полное наименование органа кадастрового учета)

КП.1

КАДАСТРОВЫЙ ПАСПОРТ

Здания
(вид объекта недвижимого имущества)

Лист №	1	Всего листов:	2
--------	---	---------------	---

"26" августа 2016 г. № 77/501/16-964081	
Кадастровый номер:	77:01:0001020:1043
Номер кадастрового квартала:	77:01:0001020
Предыдущие номера:	23418
Дата внесения номера в государственный кадастр недвижимости:	22.05.2012

Описание объекта недвижимого имущества:

1	Адрес (описание местоположения):	109028 Москва, р-н Таганский, пер Серебрянический, д 11/12
2	Основная характеристика:	площадь 828.1 кв.м (тип) (значение) (единица измерения)
3	Назначение:	Многоквартирный дом
4	Наименование:	—
5	Количество этажей, в том числе подземных этажей :	3
6	Материал наружных стен:	Кирпичные
7	Год ввода в эксплуатацию (завершения строительства):	1870
8	Кадастровая стоимость (руб.):	274890279.30
9	Кадастровый номер земельного участка (участков), в пределах которого расположен объект недвижимого имущества:	—
10	Степень готовности объекта незавершенного строительства (%)	—
11	Кадастровые номера помещений, расположенных в здании или сооружении:	77:01:0001020:1409, 77:01:0001020:1410, 77:01:0001020:1411, 77:01:0001020:1412, 77:01:0001020:1413, 77:01:0001020:1414, 77:01:0001020:1415, 77:01:0001020:1913
12	Сведения о правах: —	
13	Сведения о включении в реестр объектов культурного наследия: —	
14	Особые отметки: Московская	
15	Сведения о кадастровых инженерах: —	
16	Дополнительные сведения:	
	16.1 Кадастровые номера объектов недвижимости, образованных с объектом недвижимости	—
	16.2 Кадастровые номера объектов недвижимости, образованных из объекта недвижимости	—
17	16.3 Кадастровые номера объектов, подлежащих снятию с кадастрового учета	—
	Характер сведений государственного кадастра недвижимости (статус записи об объекте): Сведения об объекте недвижимости имеют статус ранее учтенные	

(полное наименование должности)	(подпись)	ВЕДУЩИЙ ИНЖЕНЕР ВИЛЬДАНОВА И.Г.
---------------------------------	-----------	------------------------------------



КАДАСТРОВЫЙ ПАСПОРТ


КП.2

Здания	
(вид объекта недвижимого имущества)	

Лист №	2	Всего листов:	2
--------	---	---------------	---

"26" августа 2016 г. № 77/501/16-964081	
Кадастровый номер:	77:01:0001020:1043

Схема расположения объекта недвижимого имущества на земельном участке(ах):

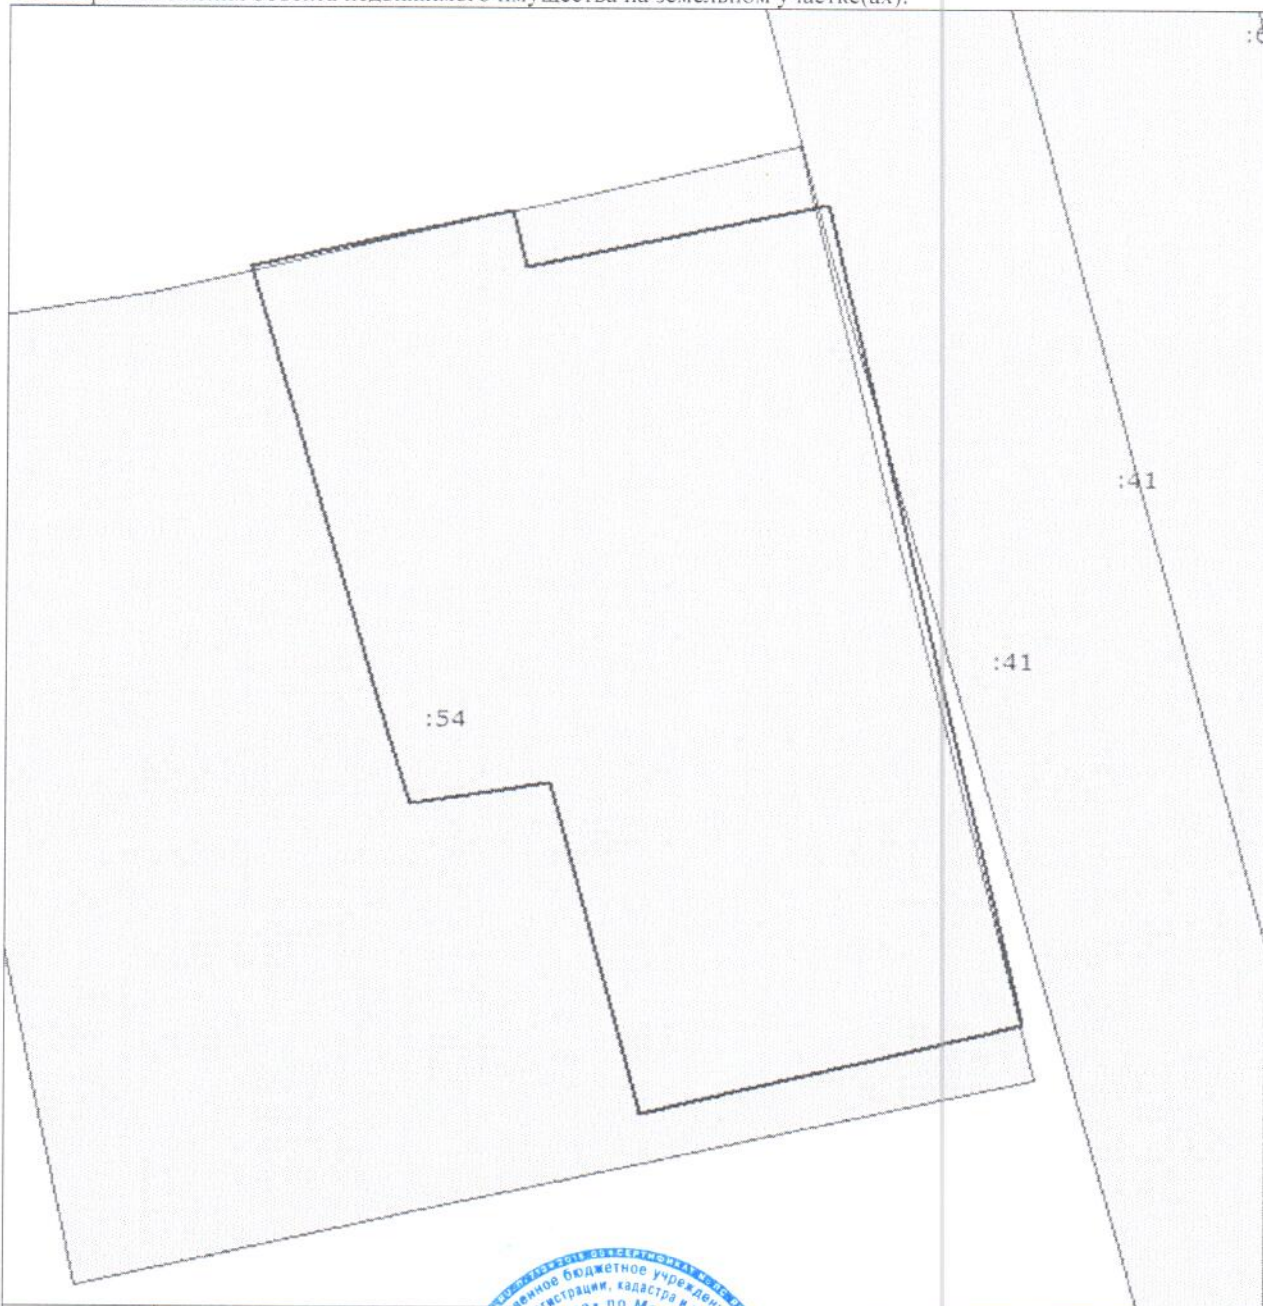

Масштаб 1: 200

(полное наименование должности)	(подпись)	ВЕДУЩИЙ ИНЖЕНЕР ВИЛЬДАНОВА Л.Г.
---------------------------------	-----------	------------------------------------

