

КАДАСТРОВЫЙ ПАСПОРТ

здания, сооружения, объекта незавершенного строительства

Лист №	1	Всего листов:	2
--------	---	---------------	---

Здания
(вид объекта недвижимого имущества)

"04" декабря 2013 г. № 77/501/13-616398	
Кадастровый номер:	77:08:0010011:1068
Номер кадастрового квартала:	77:08:0010011
Характер сведений государственного кадастра недвижимости (статус записи об объекте):	—

Описание объекта недвижимого имущества:

1	Местоположение:	123423 Москва, город Москва, р-н Хорошево-Мневники, ул. Салыма Адила, д 2/44, строен 3		
2	Основная характеристика:	площадь	3618.6	кв.м
		(тип)	(значение)	(единица измерения)
	степень готовности объекта незавершенного строительства (%)	—		
3	Назначение:	Нежилое здание		
4	Этажность:	3	1	
		количество этажей	количество подземных этажей	
5	Материал стен:	Кирпичные		
6	Год ввода в эксплуатацию (завершения строительства):	1958		
7	Кадастровая стоимость (руб.):	370531156		
8	Кадастровый номер земельного участка (участков), в пределах которого расположен объект недвижимого имущества:	—		
9	Предыдущие кадастровые (условные) номера объекта недвижимого имущества:	2114713		
10	Особые отметки:	—		
11	Наименование органа кадастрового учета:	Филиал ФГБУ "ФКП Росреестра" по Москве		

Инженер	(подпись)	Т. Ю. Гришаева
(полное наименование должности)		(инициалы, фамилия)



КАДАСТРОВЫЙ ПАСПОРТ


здания, сооружения, объекта незавершенного строительства

Здания	
(вид объекта недвижимого имущества)	

Лист №	2	Всего листов:	2
--------	---	---------------	---

"04" декабря 2013 г. № 77/501/13-616398	
Кадастровый номер:	77:08:0010011:1068

Схема расположения объекта недвижимого имущества на земельном участке(ах):

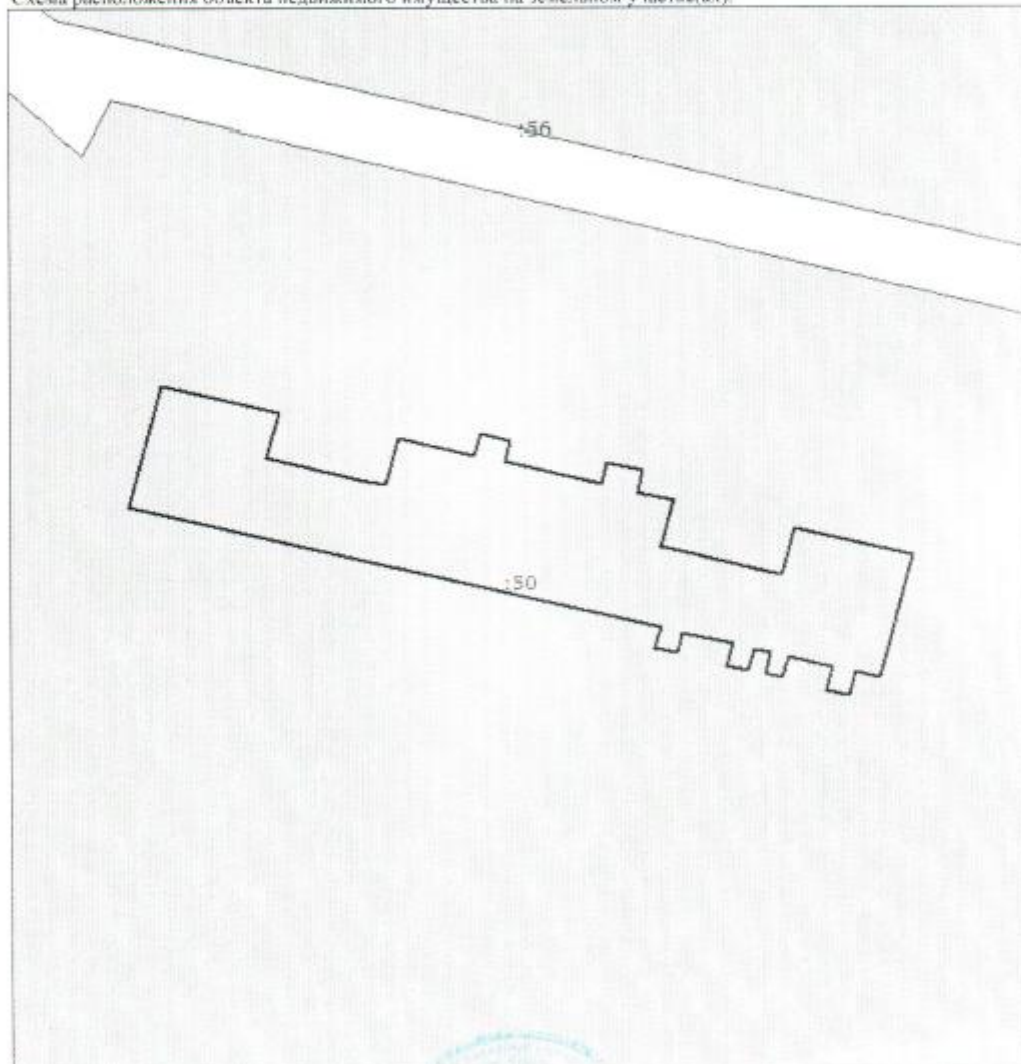

Масштаб 1: 700

Инженер		Т. Ю. Гришасва
(подпись)		(подпись)

М.П.