

КАДАСТРОВЫЙ ПАСПОРТ
здания, сооружения, объекта незавершенного строительства

КП.1

| | | | |
|--|--------------------|---------------|---|
| Лист № | 1 | Всего листов: | 2 |
| Здания (вид объекта недвижимого имущества) | | | |
| "21" октября 2014 г. № 77/501/14-1045460 | | | |
| Кадастровый номер: | 77:03:0003014:1016 | | |
| Номер кадастрового квартала: | 77:03:0003014 | | |
| Характер сведений государственного кадастра недвижимости (статус записи об объекте): | — | | |

Описание объекта недвижимого имущества:

| | | | | |
|----|---|--|-----------------------------|---------------------|
| 1 | Местоположение: | 107023 Москва, р-н Преображенское, ул Суворовская, д 2/1, корп 2 | | |
| 2 | Основная характеристика: | площадь | 4401,0 | кв.м |
| | | (тип) | (значение) | (единица измерения) |
| | степень готовности объекта незавершенного строительства (%) | — | | |
| 3 | Назначение: | Жилый дом | | |
| 4 | Этажность: | 5 | 1 | |
| | | количество этажей | количество подземных этажей | |
| 5 | Материал стен: | Кирпичные | | |
| 6 | Год ввода в эксплуатацию (завершения строительства): | 1928 | | |
| 7 | Кадастровая стоимость (руб.): | 693605565,81 | | |
| 8 | Кадастровый номер земельного участка (участков), в пределах которого расположен объект недвижимого имущества: | — | | |
| 9 | Предыдущие кадастровые (условные) номера объекта недвижимого имущества: | 6307 | | |
| 10 | Особые отметки: | — | | |
| 11 | Наименование органа кадастрового учета: | Филиал ФГБУ "ФКП Росреестра" по Москве | | |


| | |
|--|------------------------------------|
| инженер (полное наименование должности) | М. И. Шуберт (подпись, фамилия) |
|--|------------------------------------|



КАДАСТРОВЫЙ ПАСПОРТ
здания, сооружения, объекта незавершенного строительства

| | | | |
|--|---|--------------------|---|
| Здания | | | |
| (вид объекта недвижимого имущества) | | | |
| Лист № | 2 | Всего листов: | 2 |
| "21" октября 2014 г. № 77/501/14-1045460 | | | |
| Кадастровый номер: | | 77:03:0003014:1016 | |

Схема расположения объекта недвижимого имущества на земельном участке(ах):

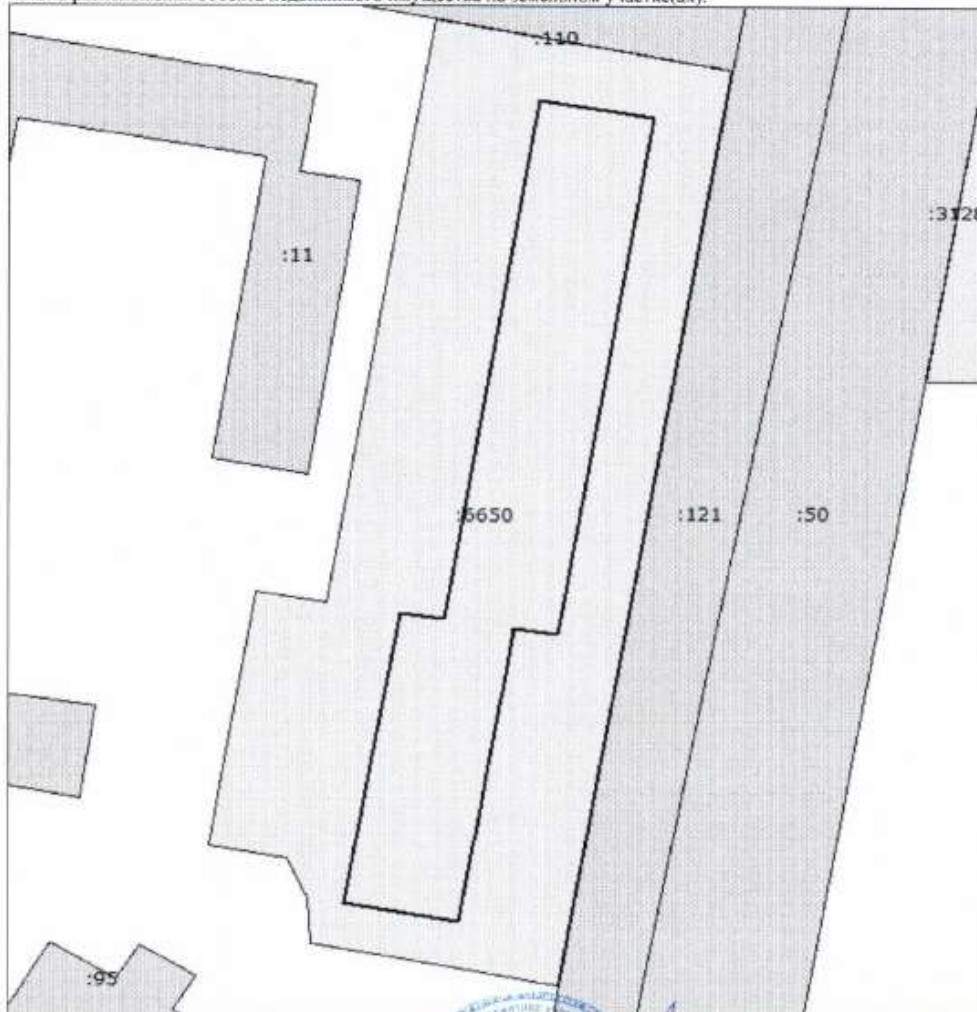

Масштаб 1: 600

| | | |
|--|--------------------------|------------------------------------|
| инженер | М.П. | М. И. Шуберт |
| <small>(полное наименование должности)</small> | <small>(подпись)</small> | <small>(инициалы, фамилия)</small> |

