

46 95 300705

КП.1

КАДАСТРОВЫЙ ПАСПОРТ
здания, сооружения, объекта незавершенного строительства


Лист №	1	Всего листов:	2
--------	---	---------------	---

Здания (вид объекта недвижимого имущества)

"21" июля 2014 г. № 77/501/14-729523	
Кадастровый номер:	77:00:0000000:41778
Номер кадастрового квартала:	77:01:0001021
Характер сведений государственного кадастра недвижимости (статус записи об объекте):	—

Описание объекта недвижимого имущества:

1	Местоположение:	109028 Москва, город Москва, р-н Таганский, пер Подколокольный, д 4, строен 5		
2	Основная характеристика:	площадь	940,5	кв.м
		(тип)	(значение)	(единица измерения)
	степень готовности объекта незавершенного строительства (%)	—		
3	Назначение:	Нежилое здание		
4	Этажность:	3	—	
		количество этажей	количество подземных этажей	
5	Материал стен:	Кирпичные		
6	Год ввода в эксплуатацию (завершения строительства):	1900		
7	Кадастровая стоимость (руб.):	97909880.33		
8	Кадастровый номер земельного участка (участков), в пределах которого расположен объект недвижимого имущества:	—		
9	Предыдущие кадастровые (условные) номера объекта недвижимого имущества:	4308882		
10	Особые отметки:	—		
11	Наименование органа кадастрового учета:	Филиал ФГБУ "ФКП Росреестра" по Москве		

Инженер 2 кат.		И. А. Катков
(полное наименование должности)	(подпись)	(инициалы, фамилия)

М.П.




КАДАСТРОВЫЙ ПАСПОРТ
здания, сооружения, объекта незавершенного строительства

Здания	
(вид объекта недвижимого имущества)	

Лист №	2	Всего листов:	2
--------	---	---------------	---

"21" июля 2014 г. № 77/501/14-729523	
Кадастровый номер:	77:00:0000000:41778

Схема расположения объекта недвижимого имущества на земельном участке(ах):

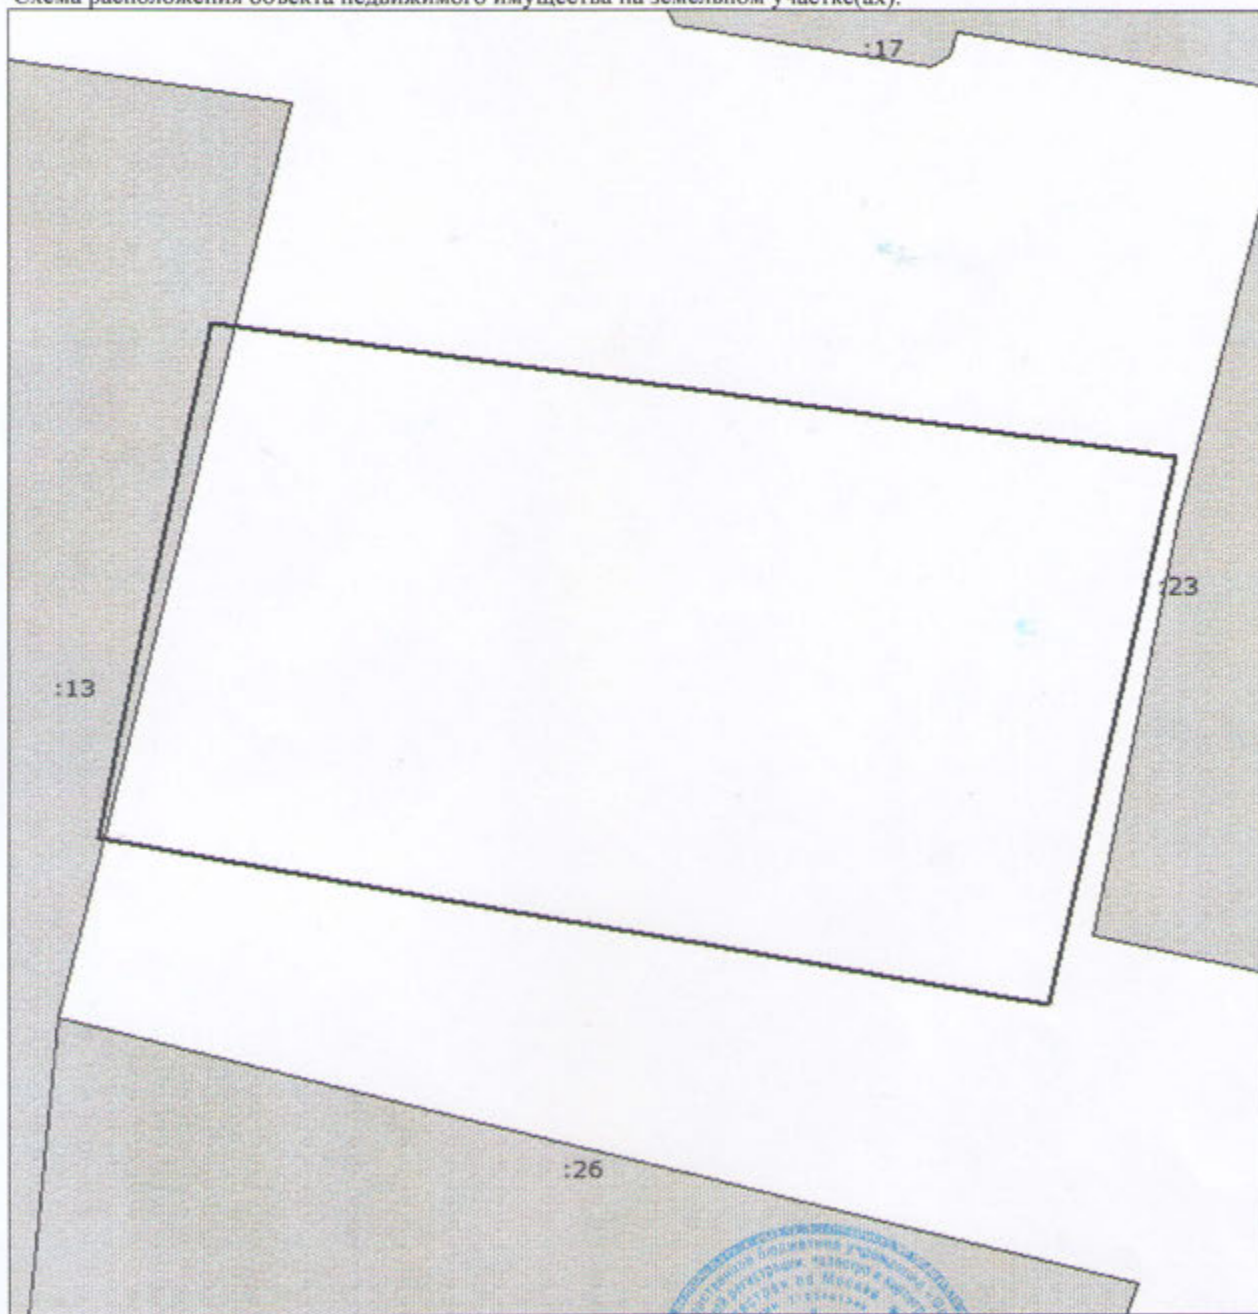

Масштаб 1: 200



Инженер 2 кат. (полное наименование должности)	И. А. Катков (инициалы, фамилия)
---	-------------------------------------

М.П.