


# ПОЭТАЖНЫЙ ПЛАН

по адресу: Леонтьевский пер.  
наименование ул. (просп., бульв. и т.д.)  
 домовл.(вл.) \_\_\_\_\_ дом 5  
нужное подчеркнуть  
 корпус \_\_\_\_\_ строение (сооружение) 1  
нужное подчеркнуть  
 квартал № 48/24 ЦАО г.Москвы


15

## ПОДВАЛ

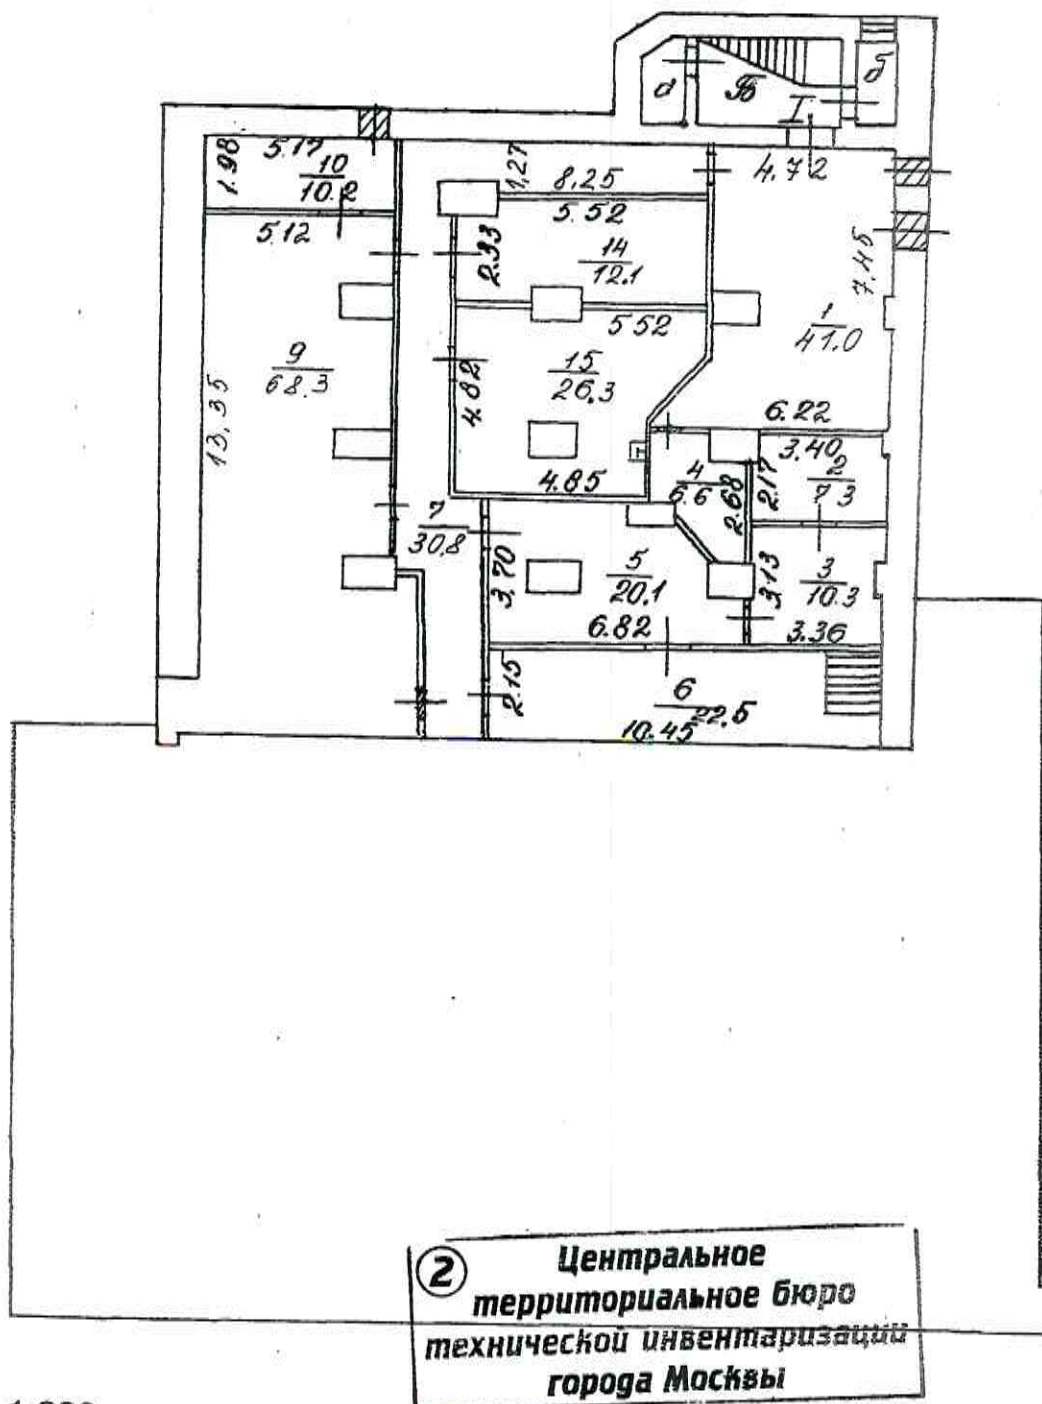

Масштаб 1:200

# 1 ЭТАЖ

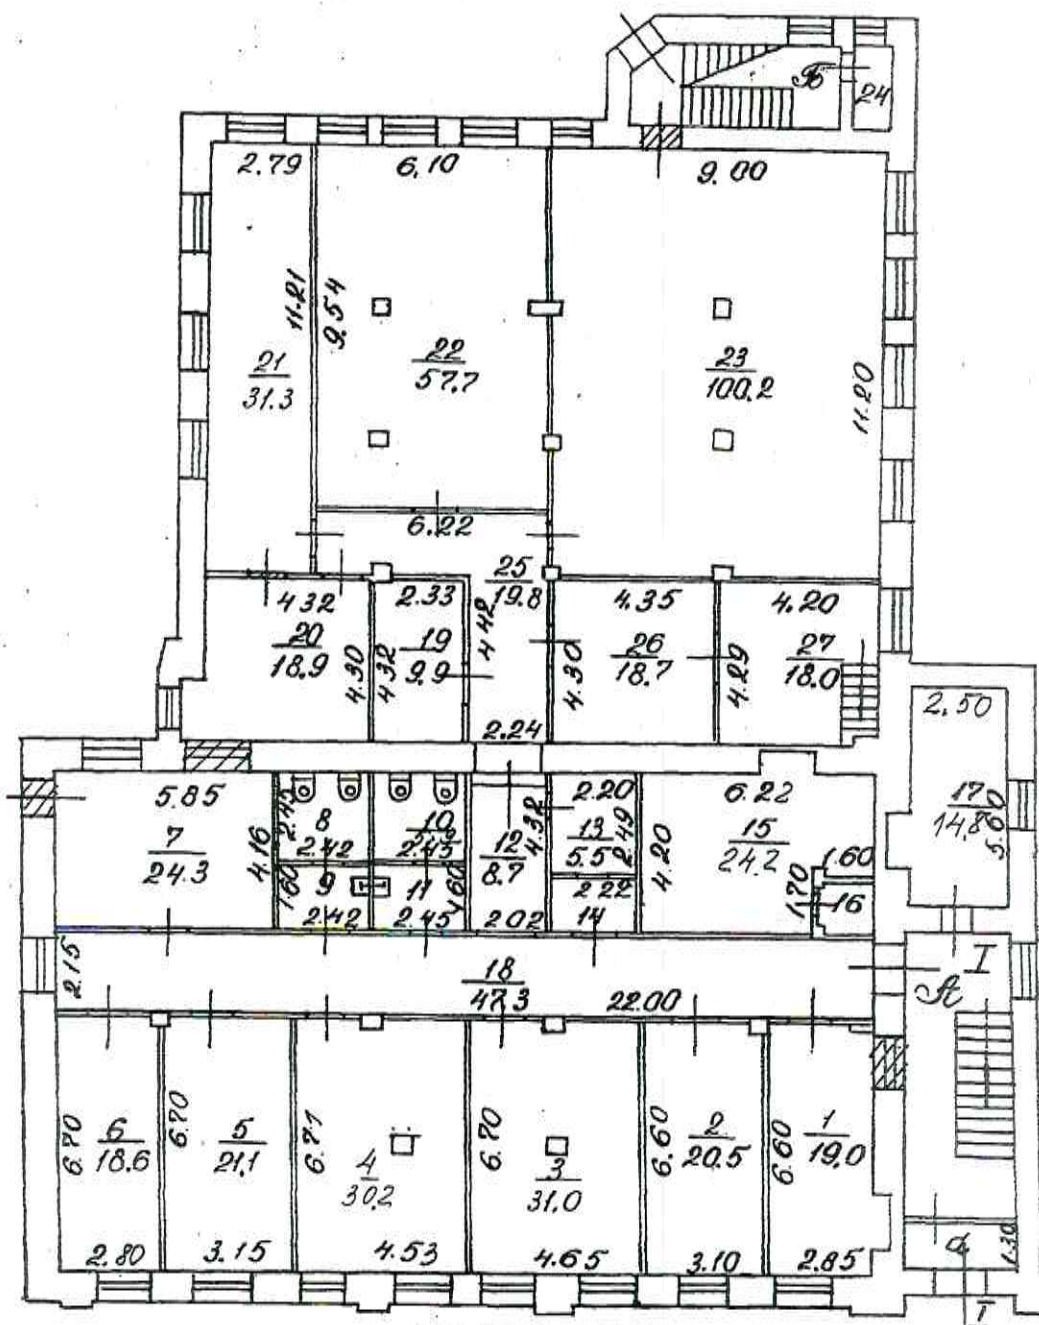


**2** Центральное  
территориальное бюро  
технической инвентаризации  
города Москвы

Масштаб 1:200

# 2 ЭТАЖ

13

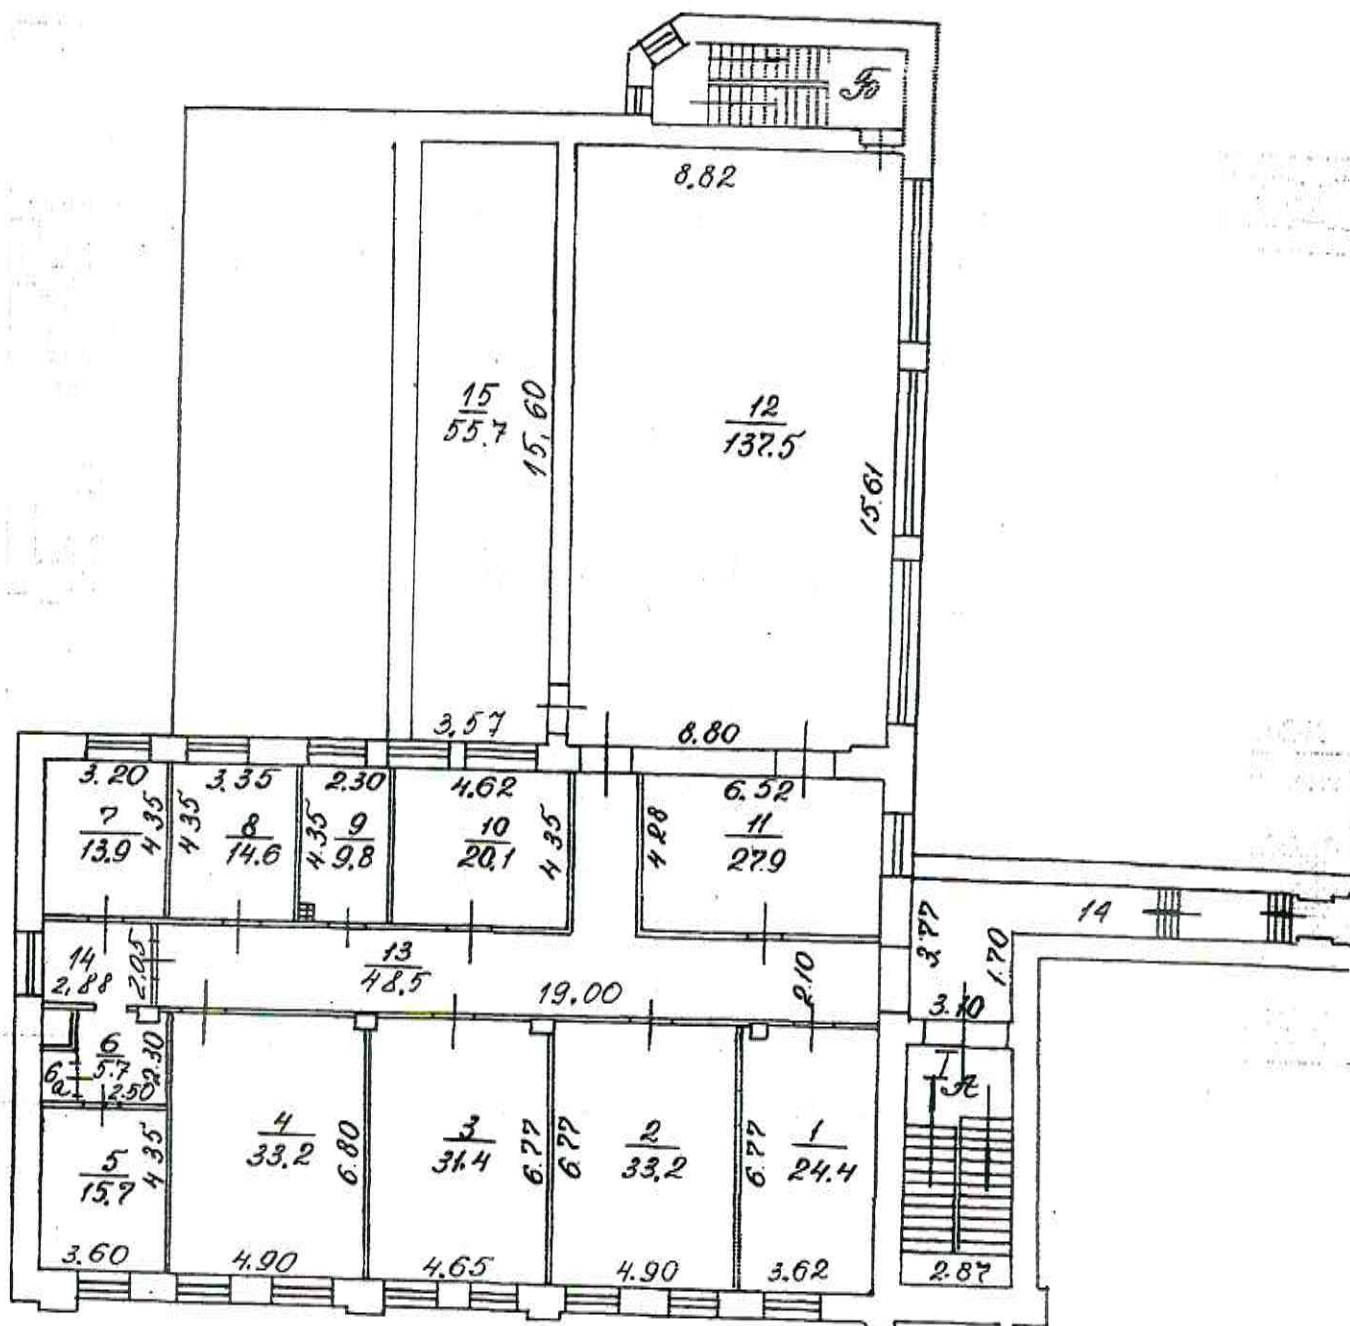

**② Центральное  
территориальное бюро  
технической инвентаризации  
города Москвы**

0310304240

Позтажний план составлен по состоянию на

" 07 " 04 1998 г.


П/план снял Шулина Т.В.

Проверил Терехова Г.А.


" 21 " 07 2010 г.

Масштаб 1:200



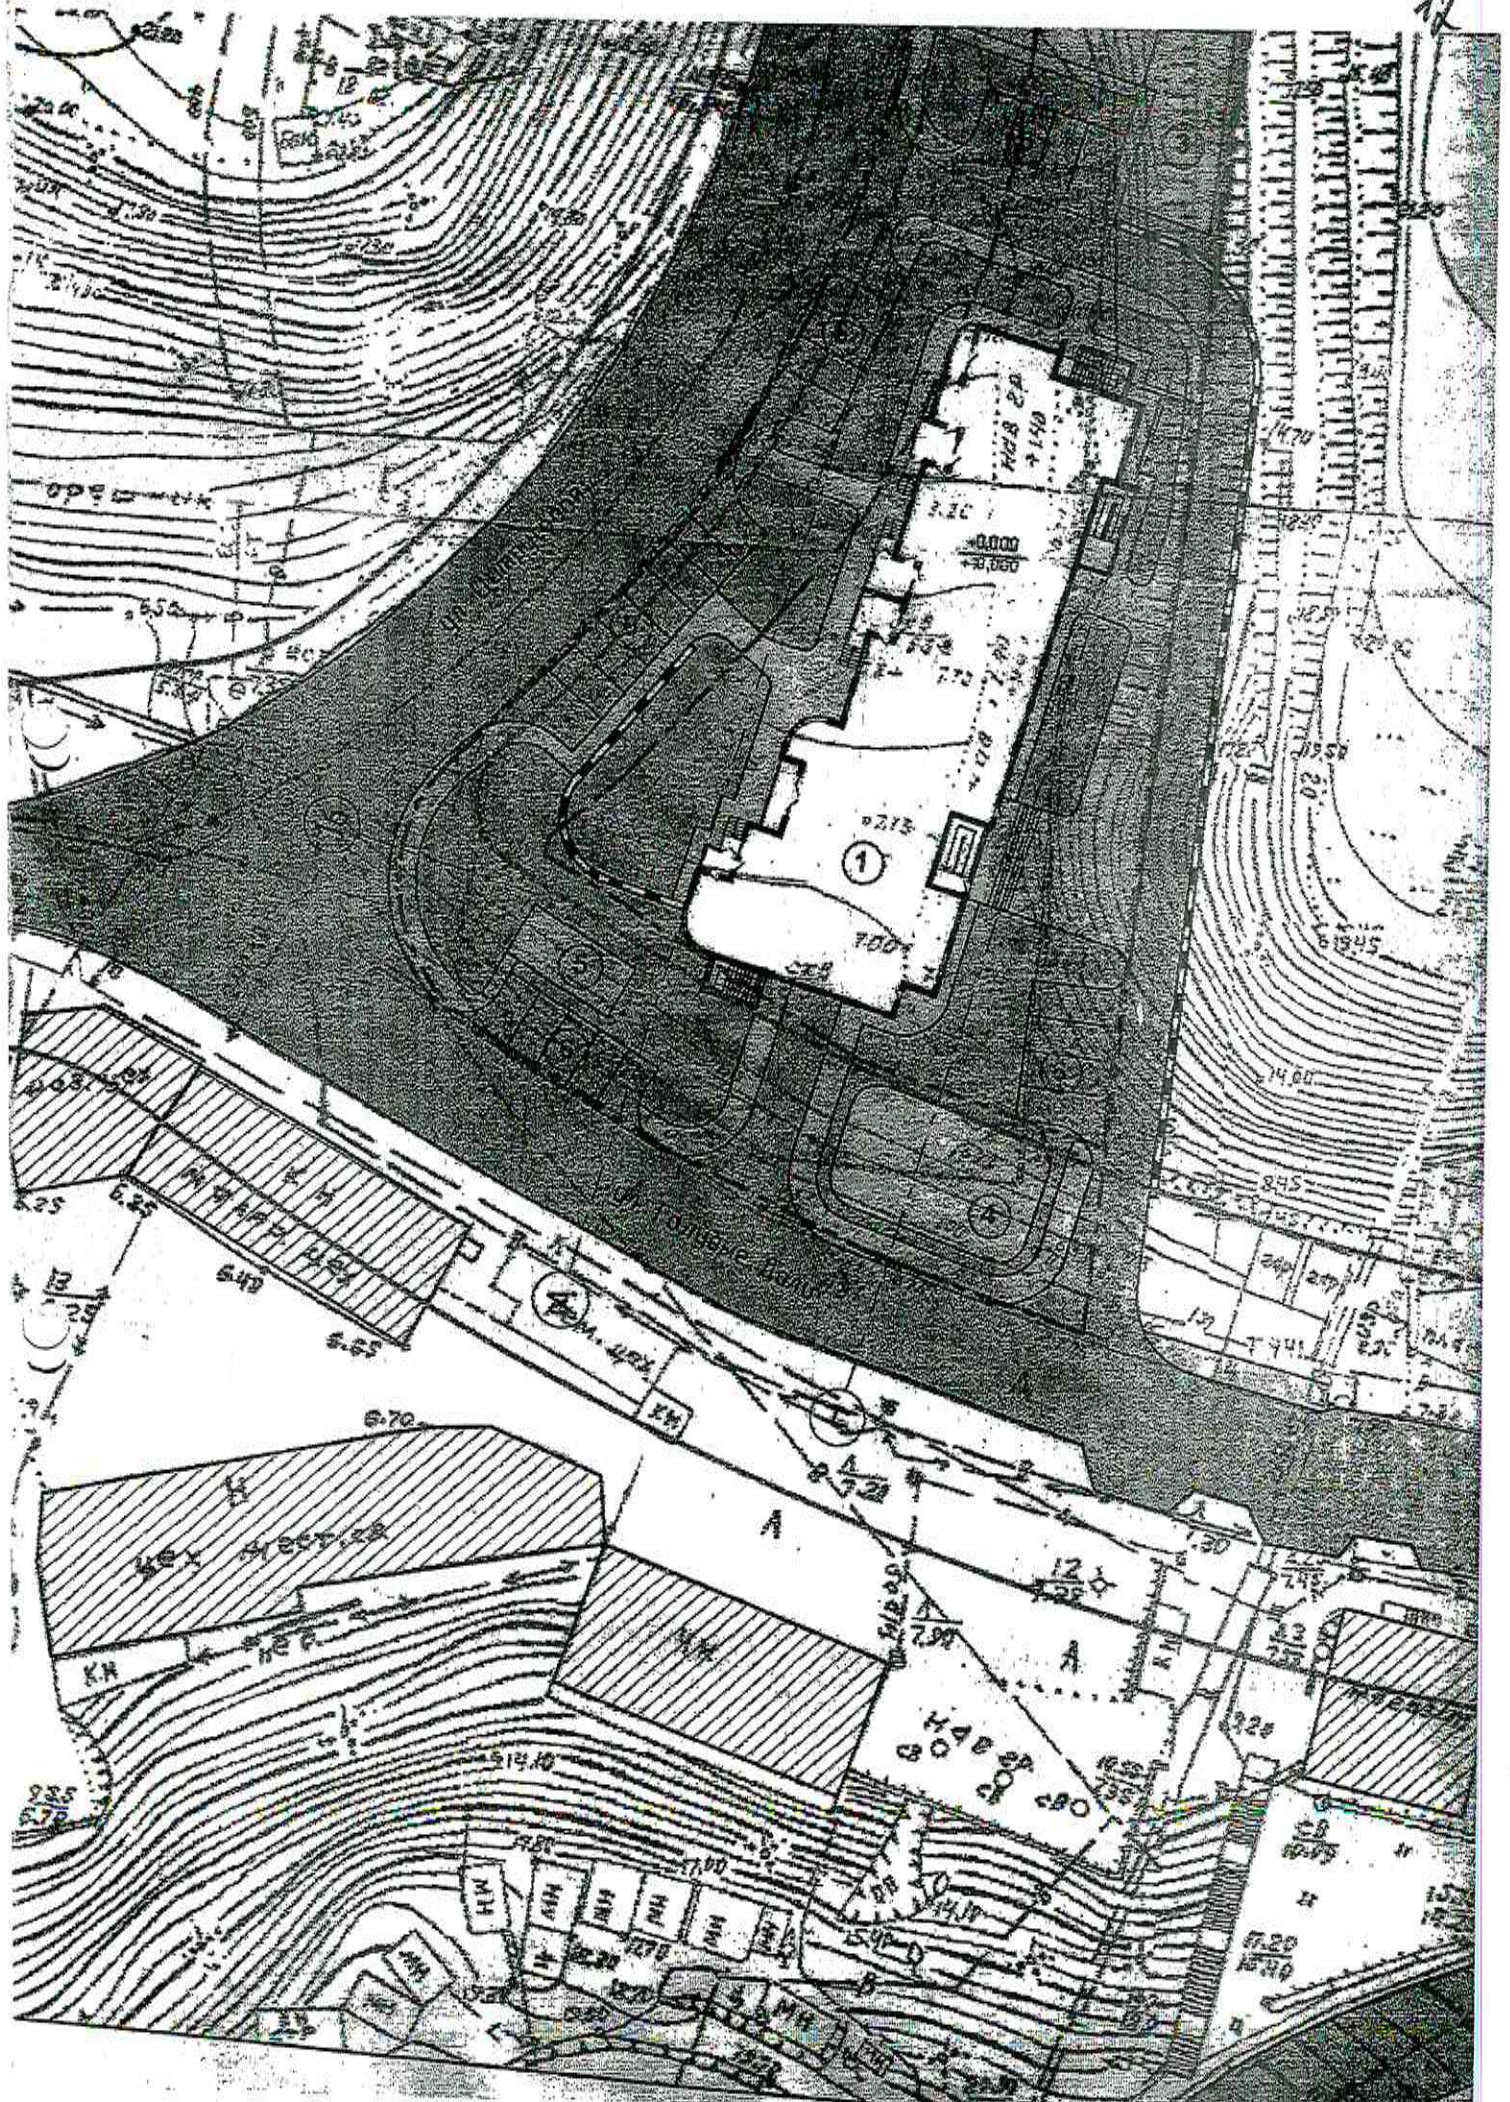



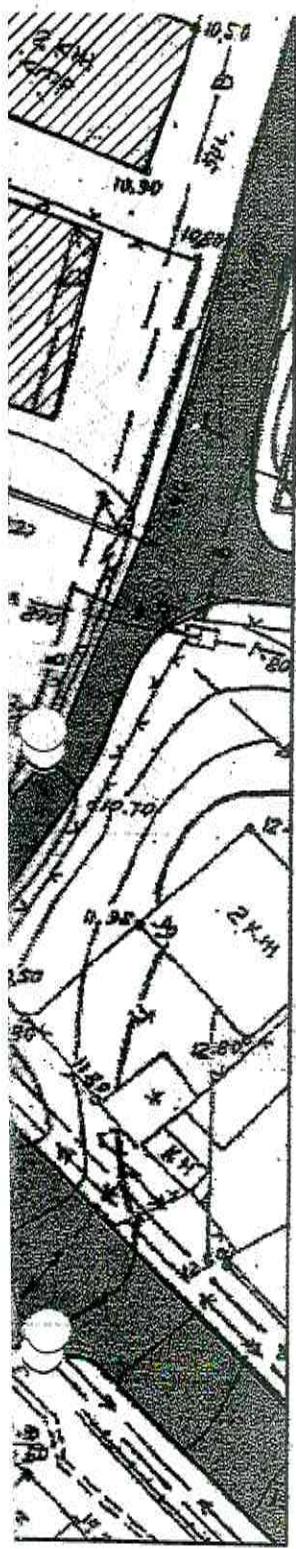

11

1. Проектируемый 92 квартирный 16 этажный жилой дом
2. Площадка хозяйственная 90 кв.м.
3. Площадка детская 100 кв.м.
4. Спортивная площадка 130 кв.м.
5. Площадка для отдыха взрослых 34 кв.м.
6. Автостоянка временная на 26 авт.
7. Площадка для установки мусорных контейнеров


### Баланс территории в границах участка проектирования

	м <sup>2</sup>	%
Площадь участка проектирования:	3 450	100,00
Площадь застройки	740	21
Площадь покрытий	1680	48
Площадь озеленения	1030	31

Изм.	Колуч	Лист	№ док.	Подп.
ГАП		Сухоруков		С
Архит.		Зачитайлов		С



# Условный план М 1 : 5000

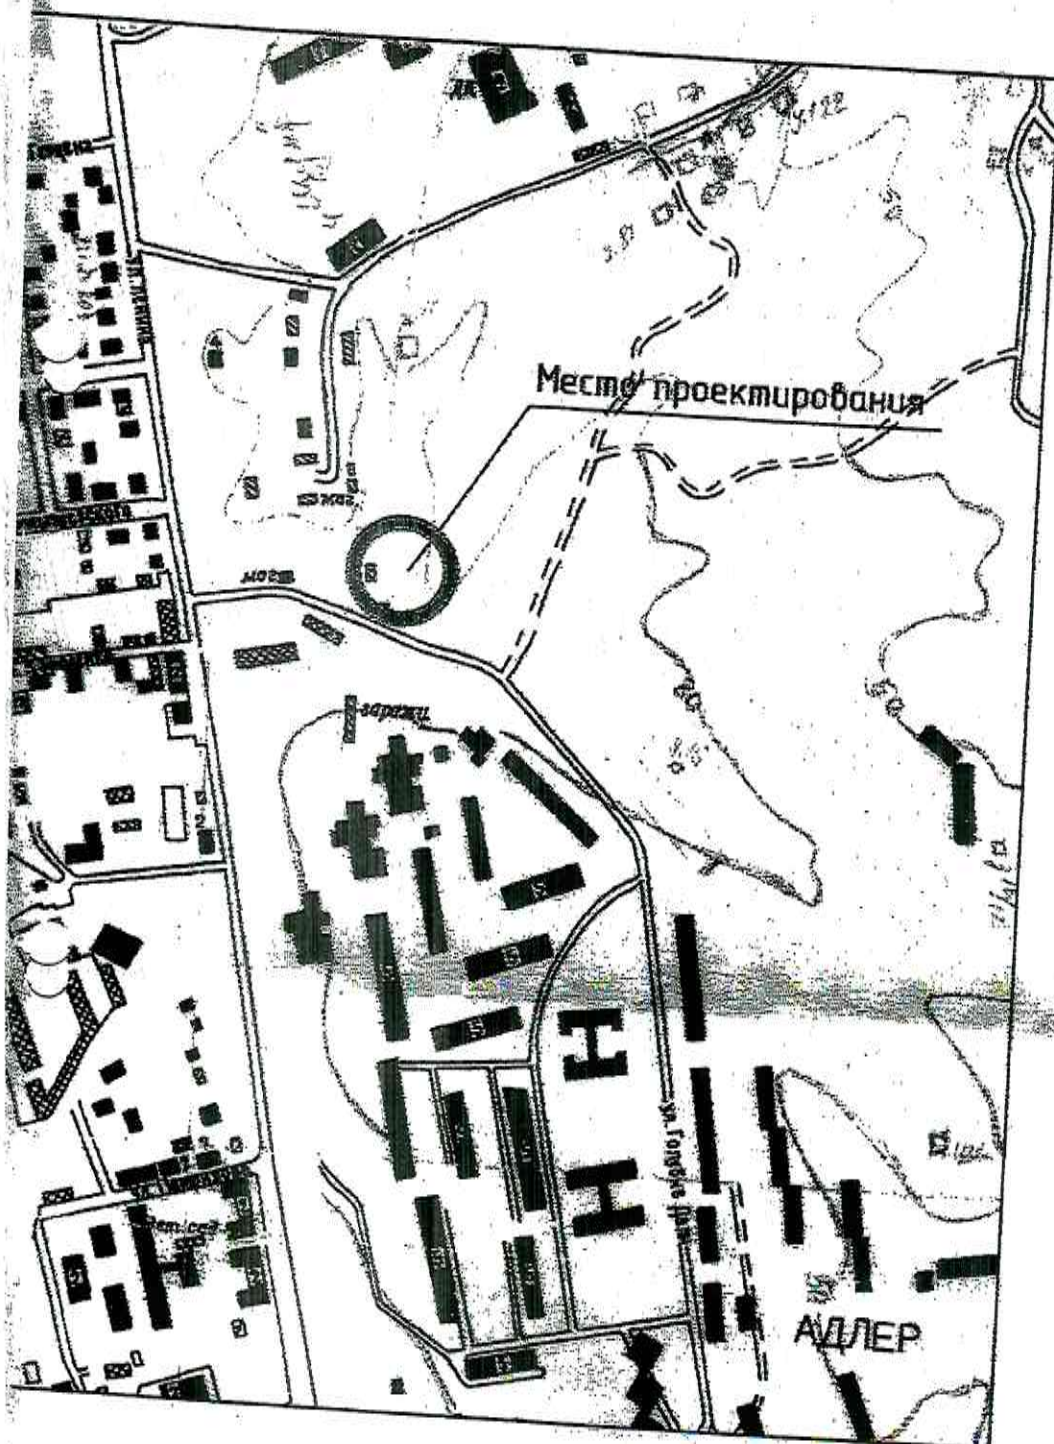

Условные обозначения:










3-этажный жилой дом

 34 кв.м.

Т. ...  
ых контейнеров

## тории оектирования



	%
3 450	100,00
740	21
1680	48
1030	31

-  - красные линии
-  - границы правомерного зем. участка
-  - границы участка проектирования
-  - мусорные контейнеры
-  - проектируемые подпорные стены
-  - дороги и проезды
-  - пешеходные дорожки и тротуары
-  - зелень общего пользования
-  - существующие здания и сооружения



гл. архитектор  
Г. Соchi  
В. А. Русев

рег. № 120-2008  
от 23.10.2008

						ГП			
						92-квартирный жилой дом с полуподземной автостоянкой по ул. Голубые Дали в Адлерском районе г. Сочи			
Изм.	Кол.ч	Лист	№ док.	Подп.	Дата	Заказчик: ПХСК "железнодорожник"	Стация	Лист	Листов
ГАП		Сухоруков					П.		
Архит.		Зачитайлов				Ситуационный план М 1 : 5000 Генплан М 1 : 500	ООО "Сочиапроект"		