

**Филиал федерального государственного бюджетного учреждения "Федеральная кадастровая палата
Федеральной службы государственной регистрации, кадастра и картографии" по Москве**

(полное наименование органа кадастрового учета)

КП.1

КАДАСТРОВЫЙ ПАСПОРТ

помещения

(выписка из государственного кадастра недвижимости)

Лист №	1	Всего листов:	2
"12" октября 2015 г. № 77/501/15-1131631			
Кадастровый номер:	77:01:0001020:1411		
Номер кадастрового квартала:	77:01:0001020		
Предыдущие номера:	11		
Дата внесения номера в государственный кадастр недвижимости:	23.05.2012		

Описание помещения:

1	Кадастровый номер здания (сооружения), в котором расположено помещение:	77:01:0001020:1043
2	Этаж (этажи), на котором (которых) расположено помещение:	Этаж № 2
3	Площадь помещения:	82.7
4	Адрес (описание местоположения):	109028 Москва, р-н Таганский, пер Серебрянический, д 11/12, кв 11
5	Назначение:	Жилое (жилое, нежилое)
6	Вид жилого помещения:	квартира (комната, квартира)
7	Кадастровый номер квартиры, в которой расположена комната:	—
8	Кадастровая стоимость (руб.):	21292003.20
9	Сведения о правах: Хозяйственное ведение, № 77-77-12/026/2014-028 от 06.05.2014, Государственное унитарное предприятие города Москвы "Дирекция по эксплуатации зданий, инженерных сооружений и коммуникаций"; Собственность, № 77-77-12/058/2013-467 от 30.09.2013, город Москва	
10	Особые отметки: —	
11	Сведения о включении в реестр объектов культурного наследия: —	
12	Сведения о кадастровых инженерах: —	
13	Дополнительные сведения:	
	13.1	Кадастровые номера объектов недвижимости, образованных с объектом недвижимости —
	13.2	Кадастровые номера объектов недвижимости, образованных из объекта недвижимости —
14	13.3	Кадастровые номера объектов, подлежащих снятию с кадастрового учета —
	Характер сведений государственного кадастра недвижимости (статус записи о помещении): Сведения об объекте недвижимости имеют статус ранее учтенные	

Инженер 2 категории		А. Ю. Русакова
(полное наименование должности)	(подпись)	(инициалы, фамилия)




КАДАСТРОВЫЙ ПАСПОРТ
помещения
(выписка из государственного кадастра недвижимости)

Лист №	2	Всего листов:	2
--------	---	---------------	---

"12" октября 2015 г. № 77/501/15-1131631

Кадастровый номер: 77:01:0001020:1411

План расположения помещения на этаже Этаж № 2:

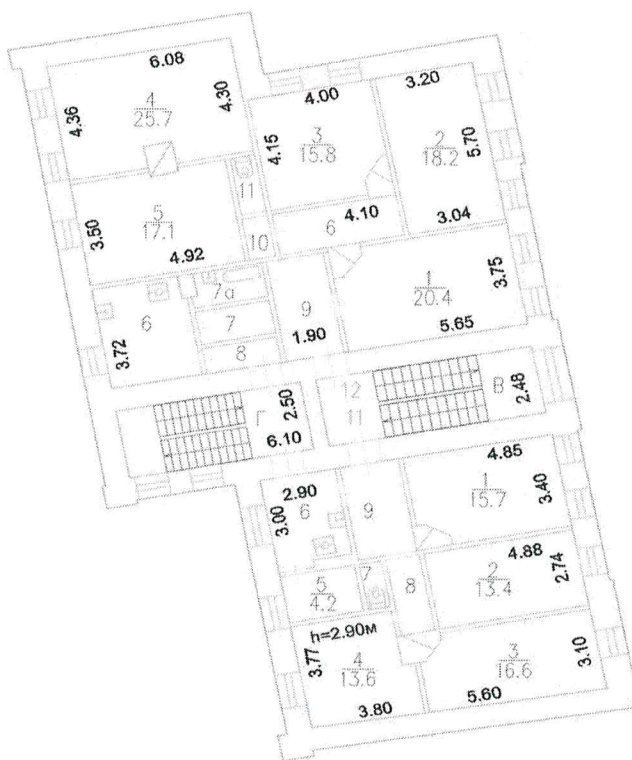

Масштаб 1: 242

Инженер 2 категории	(подпись)	А. Ю. Русакова
(полное наименование должности)		(инициалы, фамилия)

