



**Ситуационный план земельного участка  
Московская область, г.Химки,  
микрорайон Ивакино  
М 1:10000**

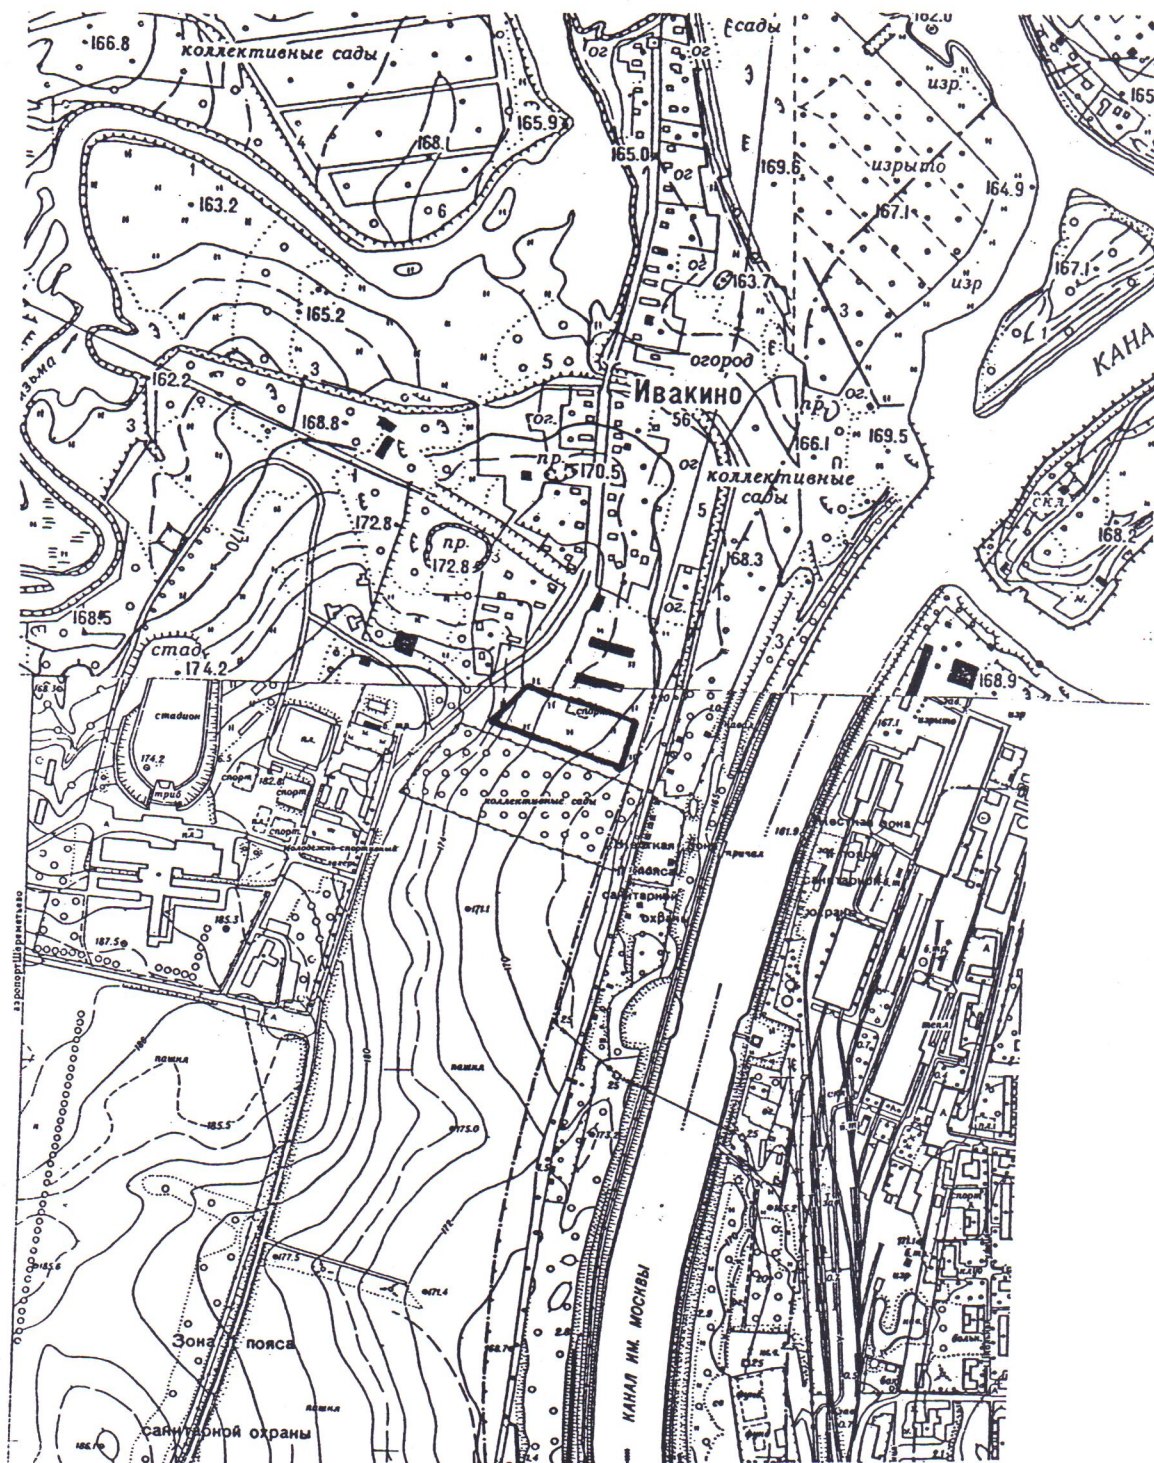

 Красным цветом показан земельный участок площадью 0,96 га, намечаемый для проектирования и жилищного строительства для ЗАО «Футбольный клуб «Химки»

Директор АПУ-Химки

И.А.Вержановская

Исполнитель

Т.Р.Базанкина