

ПОЭТАЖНЫЙ ПЛАН

по адресу: ул. Солянка
наименование ул., переул., бульв. и т.д.)

домовл. (вл.) _____ дом 1/2


этажность _____ этаж _____

корпус _____ строение (сооружение) 1
этаж _____ этаж _____

квартал № 129/4 ЦАО г. Москвы

квартал № 129/4 ЛАО г.Москвы

1 ЭТАЖ

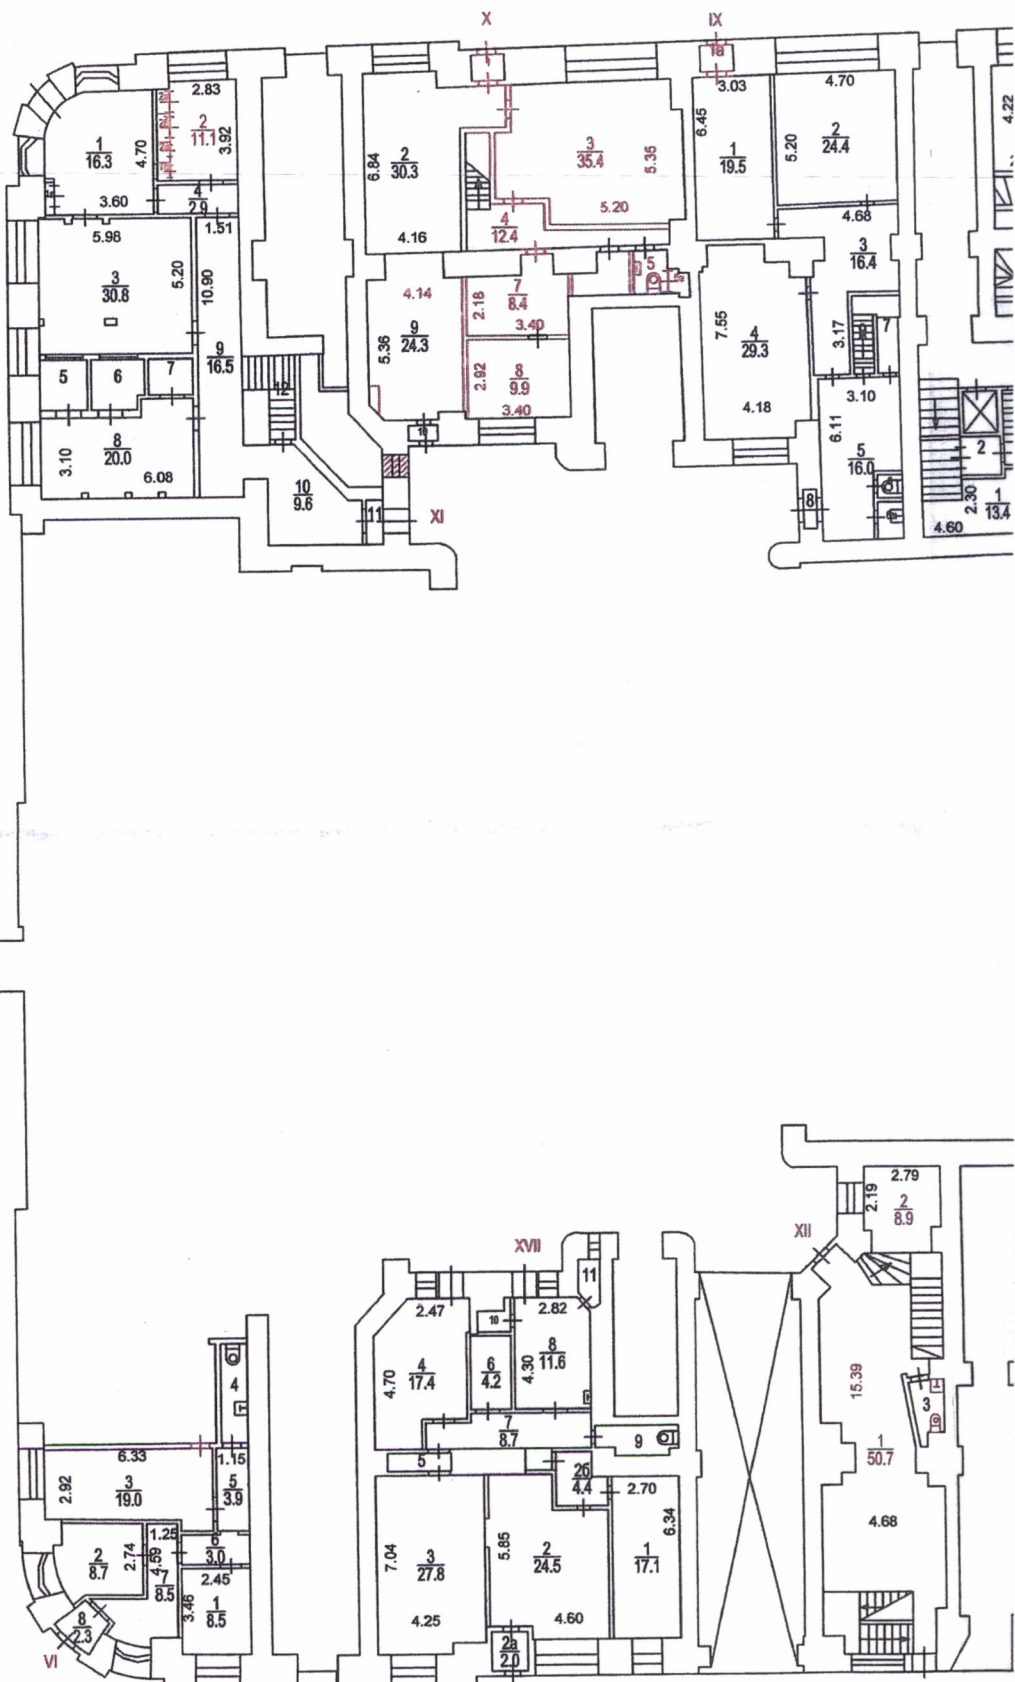

Масштаб 1:200