



МИНИСТЕРСТВО ЭКОНОМИЧЕСКОГО РАЗВИТИЯ РОССИЙСКОЙ ФЕДЕРАЦИИ
ФЕДЕРАЛЬНАЯ СЛУЖБА ГОСУДАРСТВЕННОЙ РЕГИСТРАЦИИ, КАДАСТРА И КАРТОГРАФИИ
УПРАВЛЕНИЕ ФЕДЕРАЛЬНОЙ СЛУЖБЫ ГОСУДАРСТВЕННОЙ
РЕГИСТРАЦИИ, КАДАСТРА И КАРТОГРАФИИ ПО МОСКВЕ
(УПРАВЛЕНИЕ РОСРЕЕСТРА ПО МОСКВЕ)

Большая Тульская ул., д. 15, Москва, 115191
тел. (495) 957-69-57 факс: (495) 954-28-65
e-mail: 77_upr@rosreestr.ru

« _____ » _____ 20 _____ г.

№ _____

**ВЫПИСКА ИЗ ЕДИНОГО ГОСУДАРСТВЕННОГО РЕЕСТРА ПРАВ НА НЕДВИЖИМОЕ
ИМУЩЕСТВО И СДЕЛОК С НИМ**

Дата 24.12.2015

№ 77/011/020/2015-1210

На основании запроса от 23.12.2015 г., поступившего на рассмотрение 23.12.2015 г. сообщаем, что в Едином государственном реестре прав на недвижимое имущество и сделок с ним зарегистрировано:

1. Характеристики объекта недвижимости:		
Кадастровый (или условный) номер объекта:	77:07:0005008:1108	
наименование объекта:	здание	
назначение объекта:	нежилое	
площадь объекта:	2 801, 6 кв. м	
инвентарный номер, литер:	инв.№ 45:268:004:000007240	
этажность (этаж):	4	
номера на поэтажном плане:		
адрес (местоположение) объекта:	г. Москва, ул.Баркляя, д.10А	
состав:		
2. Правообладатель (правообладатели):	2.1. Общество с ограниченной ответственностью "Акварель", ИНН: 7730062108	
3. Вид, номер и дата государственной регистрации права:	3.1. Собственность, № 77-77-12/013/2006-778 от 21.07.2006	
4. Ограничение (обременение) права:		
4.1.1. вид:	Аренда, Нежилые помещения этаж 2 ком. 12, 15-31 площадью: 186, 2 кв.м., расположенные по адресу: г. Москва, ул.Баркляя, д.10А	
дата государственной регистрации:	03.04.2012	
номер государственной регистрации:	77-77-07/036/2012-363	
срок, на который установлено ограничение (обременение) права:	С момента государственной регистрации и на 5 лет	
лицо, в пользу которого установлено ограничение (обременение) права:	Акционерный коммерческий банк "АК БАРС" (открытое акционерное общество), ИНН: 1653001805	
основание государственной регистрации:	Договор аренды № 1/08.12 от 02.03.2012	
4.1.2. вид:	Ипотека	
дата государственной регистрации:	14.12.2012	
номер государственной регистрации:	77-77-07/085/2012-292	

	срок, на который установлено ограничение (обременение) права:	Срок исполнения основного обязательства, обеспеченного ипотекой, - по 04.12.2019
	лицо, в пользу которого установлено ограничение (обременение) права:	Открытое акционерное общество "АЛЬФА-БАНК", ИНН: 7728168971
	основание государственной регистрации:	Договор об открытии кредитной линии в иностранной валюте от 11.12.2012 № 00ZQ4L; Договор об ипотеке от 11.12.2012 № 00ZQ4Z001
4.1.3.	вид:	Аренда, г. Москва, ул.Баркляя, д.10А, усл.№ 268226, этаж 4, ком. 1-10, 12-14, площадь 382,3 кв.м.
	дата государственной регистрации:	21.02.2013
	номер государственной регистрации:	77-77-07/001/2013-650
	срок, на который установлено ограничение (обременение) права:	с момента государственной регистрации на 5 лет
	лицо, в пользу которого установлено ограничение (обременение) права:	Общество с ограниченной ответственностью "Диван-Сигар", ИНН: 7730639650
	основание государственной регистрации:	Долгосрочный договор аренды от 01.01.2013, №8-13, дата регистрации 21.02.2013, №77-77-07/001/2013-650
4.1.4.	вид:	Аренда, г. Москва, ул.Баркляя, д.10А, усл.№ 268226, нежилое помещение: комнаты 4, 5, 5а, 5б, 5в, 7, площадь 111,5 кв.м.
	дата государственной регистрации:	15.10.2013
	номер государственной регистрации:	77-77-07/033/2013-666
	срок, на который установлено ограничение (обременение) права:	С даты государственной регистрации на 3 года.
	лицо, в пользу которого установлено ограничение (обременение) права:	Общество с ограниченной ответственностью "АПТЕКА-А.в.е", ИНН: 7705947629
	основание государственной регистрации:	Долгосрочный договор аренды от 01.02.2013, №9-2013, дата регистрации 15.10.2013, №77-77-07/033/2013-666
4.1.5.	вид:	Аренда, г. Москва, ул.Баркляя, д.10А, усл.№ 268226, нежилое помещение:этаж 1, ком. 3, 3а, 10, 11, 12, общая площадь 115,4 кв.м
	дата государственной регистрации:	09.01.2014
	номер государственной регистрации:	77-77-07/087/2013-050
	срок, на который установлено ограничение (обременение) права:	с даты государственной регистрации на 3 года
	лицо, в пользу которого установлено ограничение (обременение) права:	Общество с ограниченной ответственностью "Премиум", ИНН: 7730573085
	основание государственной регистрации:	Долгосрочный договор аренды от 01.09.2013, №6-2013, дата регистрации 09.01.2014, №77-77-07/087/2013-050
4.1.6.	вид:	Аренда, г. Москва, ул.Баркляя, д.10А, площадь 181,4 кв.м
	дата государственной регистрации:	06.06.2014
	номер государственной регистрации:	77-77-07/002/2013-421
	срок, на который установлено ограничение (обременение) права:	с даты государственной регистрации на 5 лет
	лицо, в пользу которого установлено ограничение (обременение) права:	Общество с ограниченной ответственностью "ШОКО ХОЛДИНГ", ИНН: 7719768891
	основание государственной регистрации:	Долгосрочный Договор аренды от 01.08.2012, №04Д, дата регистрации 18.03.2013, №77-77-07/002/2013-421; Дополнительное соглашение к Долгосрочному договору аренды № 04Д от 01.08.2012 г. от 11.12.2012, дата регистрации 18.03.2013.

		№77-77-07/002/2013-422; Дополнительное соглашение №2 от 01.05.2013 к Долгосрочному договору аренды № 04Д от 01.08.2012г. от 01.05.2013 №2, дата регистрации 25.10.2013, №77-77-11/022/2013-766; Дополнительное соглашение (к долгосрочному договору №04Д от 01.08.2012) от 21.01.2014 №3, дата регистрации 06.06.2014, №77-77-03/054/2014-283
4.1.7.	вид:	Аренда, г. Москва, ул.Баркляя, д.10А, кад.№ 77:07:0005008:1108, здание, назначение: нежилое, 4 - этажное, общая площадь 2801, 6 кв. м
	дата государственной регистрации:	14.10.2014
	номер государственной регистрации:	77-77-07/018/2014-816
	срок, на который установлено ограничение (обременение) права:	с 14.10.2014 на пять лет
	лицо, в пользу которого установлено ограничение (обременение) права:	Общество с ограниченной ответственностью "Филигрань", ИНН: 7730710849
	основание государственной регистрации:	Долгосрочный договор аренды от 11.08.2014 №5-14, дата регистрации 14.10.2014, №77-77-07/018/2014-816
4.1.8.	вид:	Аренда, ул.Баркляя, д.10А, нежилое помещение: этаж цокольный, ком. 1, 1а, 1б, 2, 3, 4, 8-11, 12, 13, 14, 14а, 15, 16, общая площадь 477 кв.м
	дата государственной регистрации:	24.12.2014
	номер государственной регистрации:	77-77-03/116/2014-192
	срок, на который установлено ограничение (обременение) права:	по 30.11.2019
	лицо, в пользу которого установлено ограничение (обременение) права:	Общество с ограниченной ответственностью "Миланж", ИНН: 7716705068
	основание государственной регистрации:	Договор долгосрочной аренды нежилого помещения от 01.12.2014 №23-14, дата регистрации 24.12.2014, №77-77-03/116/2014-192
4.1.9.	вид:	Запрещение сделок с имуществом, Объявить должнику ООО "Акварель" запрет на совершение действий, в том числе, направленных на отчуждение, снятие с учета, либо изменение регистрационных данных, а также аналогичных сделок, запретить Управлению Росреестра по Москве проводить любые действия, направленные на передачу, отчуждение, обременение третьими лицами в отношении объекта недвижимости, расположенного по адресу: г. Москва, ул.Баркляя, д.10А, кад.№ 77:07:0005008:1108, здание, назначение: нежилое, 4 - этажное, общая площадь 2801, 6 кв. м
	дата государственной регистрации:	10.03.2015
	номер государственной регистрации:	77-77/015-77/015/004/2015-5/1
	срок, на который установлено ограничение (обременение) права:	
	лицо, в пользу которого установлено ограничение (обременение) права:	
	основание государственной регистрации:	Постановление судебного пристава-исполнителя от 27.02.2015, выдавший орган: МО по ОИГ УФССП России по Москве, судебный пристав-исполнитель Храмов М.Г., рассмотрев материалы и/п №9567/15/77011-ИП, возбужденного на основании И/Л № ФС 00157820 по делу № А 40-3055/15-47-19 17.02.2015, выданного Арбитражным судом г. Москвы.
4.1.10.	вид:	Аренда, г. Москва, ул.Баркляя, д.10А, усл.№ 268226, нежилое помещение: этаж 1, ком. 8, площадью 270, 2 кв.м.
	дата государственной регистрации:	19.10.2012
	номер государственной регистрации:	77-77-07/082/2012-794

срок, на который установлено ограничение (обременение) права:	с даты государственной регистрации на 5 (пять) лет.
лицо, в пользу которого установлено ограничение (обременение) права:	Общество с ограниченной ответственностью "РУС БУРГЕР", ИНН: 2465213044
основание государственной регистрации:	Долгосрочный договор аренды от 13.07.2012 №15Д, дата регистрации 19.10.2012, №77-77-07/082/2012-794
5. Договоры участия в долевом строительстве:	не зарегистрировано
6. Правовые притязания:	отсутствуют
7. Заявленные в судебном порядке права и требования:	данные отсутствуют
8. Отметка о возражении в отношении зарегистрированного права:	данные отсутствуют

Выписка выдана: МУЛЯР НАТАЛЬЯ МИХАЙЛОВНА

Сведения, содержащиеся в настоящем документе, являются актуальными (действительными) на дату получения запроса органом, осуществляющим государственную регистрацию прав. В соответствии со статьей 7 Федерального закона от 21 июля 1997 г. №122-ФЗ "О государственной регистрации прав на недвижимое имущество и сделок с ним" использование сведений, содержащихся в настоящей выписке, способами или в форме, которые наносят ущерб правам и законным интересам правообладателей, влечет ответственность, предусмотренную законодательством Российской Федерации.

ВЕДУЩИЙ СПЕЦ-ЭКСПЕРТ

(подпись уполномоченного должностного лица органа, осуществляющего государственную регистрацию прав)

Шевелло С. М.
(фамилия, инициалы)

Получение заявителем выписки из ЕГРП для последующего предоставления в органы государственной власти, органы местного самоуправления и органы государственных внебюджетных фондов в целях получения государственных и муниципальных услуг не требуется. Данную информацию указанные органы обязаны запрашивать у Росреестра самостоятельно. (Федеральный закон от 27.07.2010 №210-ФЗ "Об организации предоставления государственных и муниципальных услуг" ч. 1, ст. 7)



**Филиал федерального государственного бюджетного учреждения "Федеральная кадастровая палата
Федеральной службы государственной регистрации, кадастра и картографии" по Москве**
(полное наименование органа кадастрового учета)

КАДАСТРОВАЯ ВЫПИСКА

КВ.1

Здания (вид объекта недвижимого имущества)			
Лист №	1	Всего листов:	4

"24" декабря 2015 г. № 77/501/15-1436041

Кадастровый номер:	77:07:0005008:1108
Номер кадастрового квартала:	77:07:0005008
Предшлющие номера:	45:268:004:000007240
Дата внесения номера в государственный кадастр недвижимости:	27.05.2012

Описание объекта недвижимого имущества:

1	Адрес (описание местоположения):	Москва, ул Барклая, д 10А		
2	Основная характеристика:	площадь	2801.6	кв.м
		(тип)	(значение)	(единица измерения)
	степень готовности объекта незавершенного строительства (%)	—		
3	Назначение:	Нежилое здание		
4	Наименование:	Здание		
5	Количество этажей, в том числе подземных этажей:	4, а также подземных 1		
6	Материал наружных стен:	Железобетонные		
7	Год ввода в эксплуатацию (завершения строительства):	2006		
8	Кадастровая стоимость (руб.):	47124873.12		
9	Система координат:	СК кадастрового округа		
10	Кадастровый номер земельного участка (участков), в пределах которого расположен объект недвижимого имущества:	77:07:0005008:103		
11	Сведения о включении в реестр объектов культурного наследия:	—		
12	Сведения о кадастровых инженерах:	—		
13	Особые отметки:	—		
14	Дополнительные сведения:			
	14.1	Кадастровые номера объектов недвижимости, образованных с объектом недвижимости	—	
	14.2	Кадастровые номера объектов недвижимости, образованных из объекта недвижимости	—	
14.3	Кадастровые номера объектов, подлежащих снятию с кадастрового учета	—		
15	Характер сведений государственного кадастра недвижимости (статус записи об объекте): Сведения об объекте недвижимости имеют статус ранее учтенные			

Инженер (полное наименование должности)	П. С. Бавкунов (инициалы, фамилия)
--	---------------------------------------



КАДАСТРОВАЯ ВЫПИСКА
о здании, сооружении, объекте незавершенного строительства

КВ.2


Лист №	2	Всего листов:	4
--------	---	---------------	---

Здания (вид объекта недвижимого имущества)	
---	--

"24" декабря 2015 г. № 77/501/15-1436041	
--	--



Кадастровый номер:	77:07:0005008:1108
--------------------	--------------------

Схема расположения объекта недвижимого имущества на земельном участке(ах):

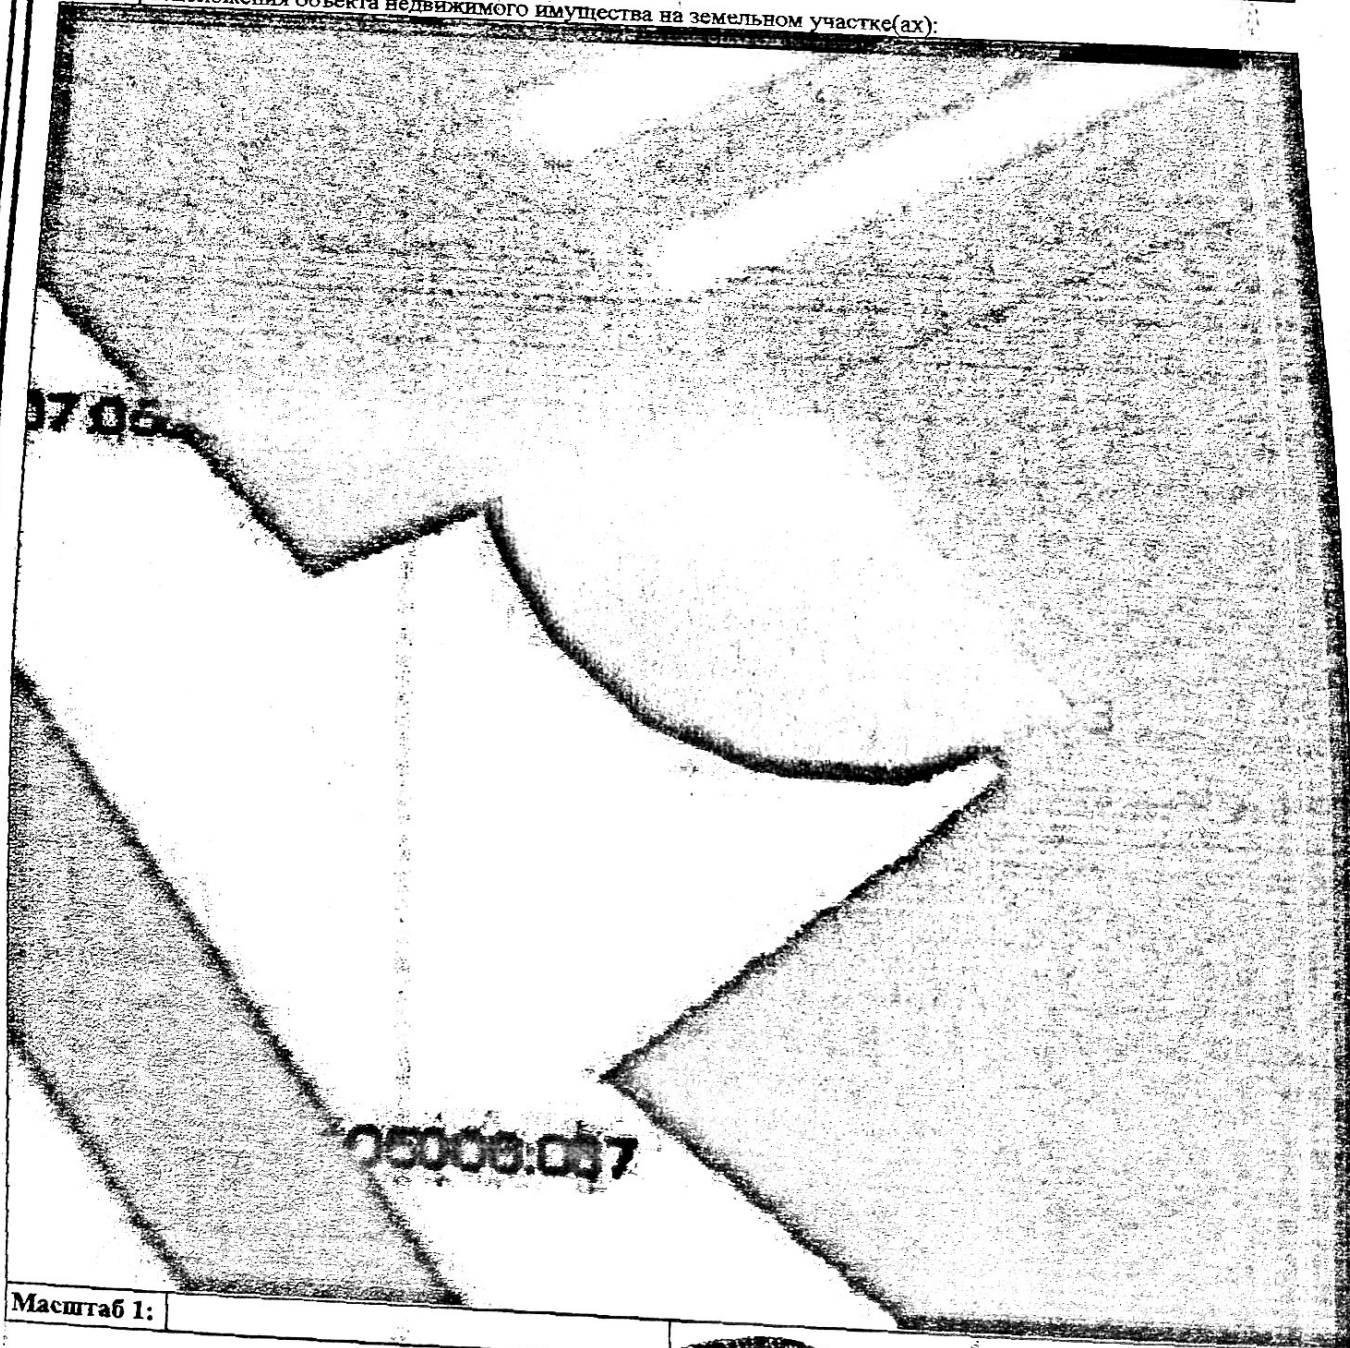

Масштаб 1:

Инженер (полное наименование должности)	П. С. Бавкунов (инициалы, фамилия)
--	---------------------------------------

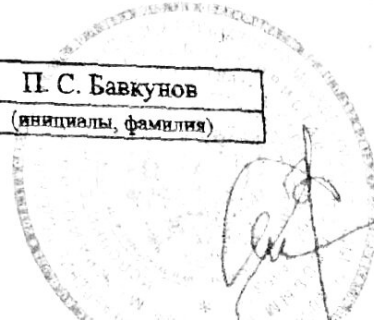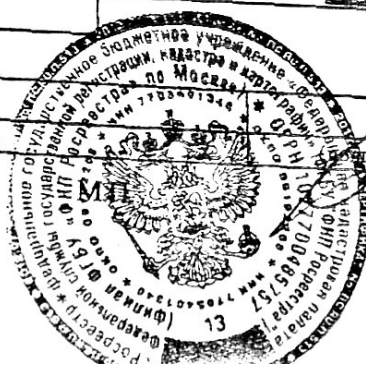

КАДАСТРОВАЯ ВЫПИСКА

Здания
(вид объекта недвижимого имущества)

Лист №	3	Всего листов:	4
--------	---	---------------	---

№24" декабря 2015 г. № 77/501/15-1436041	Кадастровый номер: 77:07:0005008:1108
--	---------------------------------------

Сведения о частях здания, сооружения:

1. Сведения о местоположении части здания, сооружения на земельном участке

Обозначение части: —				
Номера характерных точек контура части здания, сооружения	Координаты, м		Особые отметки (точность определения)	Примечание
	X	Y		
1	2	3	4	5
—	—	—	—	—

2. Общие сведения о части здания, сооружения

№ п/п	Учетный номер части	Основная характеристика, единица измерения			Описание местоположения части	Характеристика части
		(тип)	(значение)	(единица измерения)		
1	—	—	весь	—	—	Аренда (в том числе субаренда)
2	—	—	весь	—	—	Аренда (в том числе субаренда)
3	—	—	весь	—	—	Аренда (в том числе субаренда)
4	—	—	весь	—	—	Запрещение
5	—	—	весь	—	—	Аренда (в том числе субаренда)
6	—	—	весь	—	—	Аренда (в том числе субаренда)
7	—	—	весь	—	—	Аренда (в том числе субаренда)
8	—	—	весь	—	—	Аренда (в том числе субаренда)
9	—	—	весь	—	—	Ипотека
10	—	—	весь	—	—	Аренда (в том числе субаренда)

Инженер	П. С. Бавкунов
(полное наименование должности)	(инициалы, фамилия)



КАДАСТРОВАЯ ВЫПИСКА


Здания
(вид объекта недвижимого имущества)

Лист №	4	Всего листов:	4
--------	---	---------------	---

"24" декабря 2015 г. № 77/501/15-1436041	
Кадастровый номер:	77:07:0005008:1108

Перечень помещений, расположенных в здании, сооружения:			
№ п/п	Кадастровый номер	Номер этажа (этажей)	Площадь, м ²
1	77:07:0005008:4315	Цокольный этаж № 1	117.6
2	77:07:0005008:4324	Этаж № 1	115.4
3	77:07:0005008:4316	Этаж № 1	112.6
4	77:07:0005008:4318	Этаж № 1	157.6
5	77:07:0005008:4321	Этаж № 1	382.3
6	77:07:0005008:4325	Этаж № 1	270.2
7	77:07:0005008:4323	антресоль № 2, Этаж № 1	517.1
8	77:07:0005008:4320	Этаж № 1	186.2
9	77:07:0005008:4322	Этаж № 1	111.5
10	77:07:0005008:4317	Цокольный этаж № 1	172.8
11	77:07:0005008:4319	Цокольный этаж № 1	304.6
12	77:07:0005008:5397	Цокольный этаж № 0	123.1
13	77:07:0005008:5398	Цокольный этаж № 0	501.9
14	77:07:0005008:5399	Этаж № 1	456.9
15	77:07:0005008:5400	Этаж № 2	556.3
16	77:07:0005008:5401	Этаж № 3	328.8
17	77:07:0005008:5402	Этаж № 4	530.9

Инженер	
(полное наименование должности)	П. С. Бавкунов
	(инициалы, фамилия)

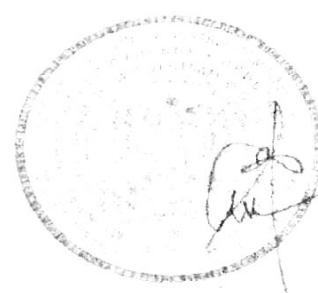

КАДАСТРОВЫЙ ПАСПОРТ

здания, сооружения, объекта незавершенного строительства

Лист № 1, всего листов 2

здания

(вид объекта недвижимого имущества)

Дата 8 сентября 2010 г.

Кадастровый номер -

Инвентарный номер (ранее присвоенный учетный номер) 45:268:004:000007240

1. Описание объекта недвижимого имущества

1.1. Наименование Здание

1.2. Адрес (местоположение):

Субъект Российской Федерации	город Москва	
Район	Западный административный округ	
Муниципальное образование	тип	внутригородская территория города федерального значения
	наименование	Филевский парк
Населенный пункт	тип	город
	наименование	Москва
Улица (проспект, переулок и т.д.)	тип	улица
	наименование	Баркляя
Номер дома	10А	
Номер корпуса		
Номер строения		
Литера		
Иное описание местоположения		

1.3. Основная характеристика: общая площадь 2801,6 кв. м.
(тип) (значение) (единица измерений)

степень готовности объекта незавершенного строительства -

1.4. Назначение: нежилое здание

1.5. Этажность:
 количество этажей 4 количество подземных этажей 1

1.6. Год ввода в эксплуатацию (завершения строительства) 2006

1.7. Кадастровый номер земельного участка (участков), в пределах которого расположен объект недвижимого имущества 77:07:0005008:103

1.8. Предыдущие кадастровые (условные) номера объекта недвижимого имущества:

1.9. Примечание: Дата последней инвентаризации - 08.09.2010 г

Дополнительные характеристики здания -

Наименование и литеры надворных построек -

Сведения о перепланировке (реконструкции) здания, выполненной без разрешения -

Иная информация -

1.10. ФГУП «Ростехинвентаризация – Федеральное БТИ» (свидетельство об аккредитации на осуществление технического учета и технической инвентаризации объектов капитального строительства на территории города Москвы от 21.10.2007 № 000410)

(наименование органа или организации)

И. о. начальника производственного управления

(полное наименование должности)

В. М. Слободчиков

(инициалы, фамилия)

М.П.

КАДАСТРОВЫЙ ПАСПОРТ

Здания


(вид объекта недвижимого имущества)

Лист № 2, всего листов 2

Кадастровый номер _____

Инвентарный номер (ранее присвоенный учетный номер) 45:268:004:000007240

2. Ситуационный план объекта недвижимого имущества:

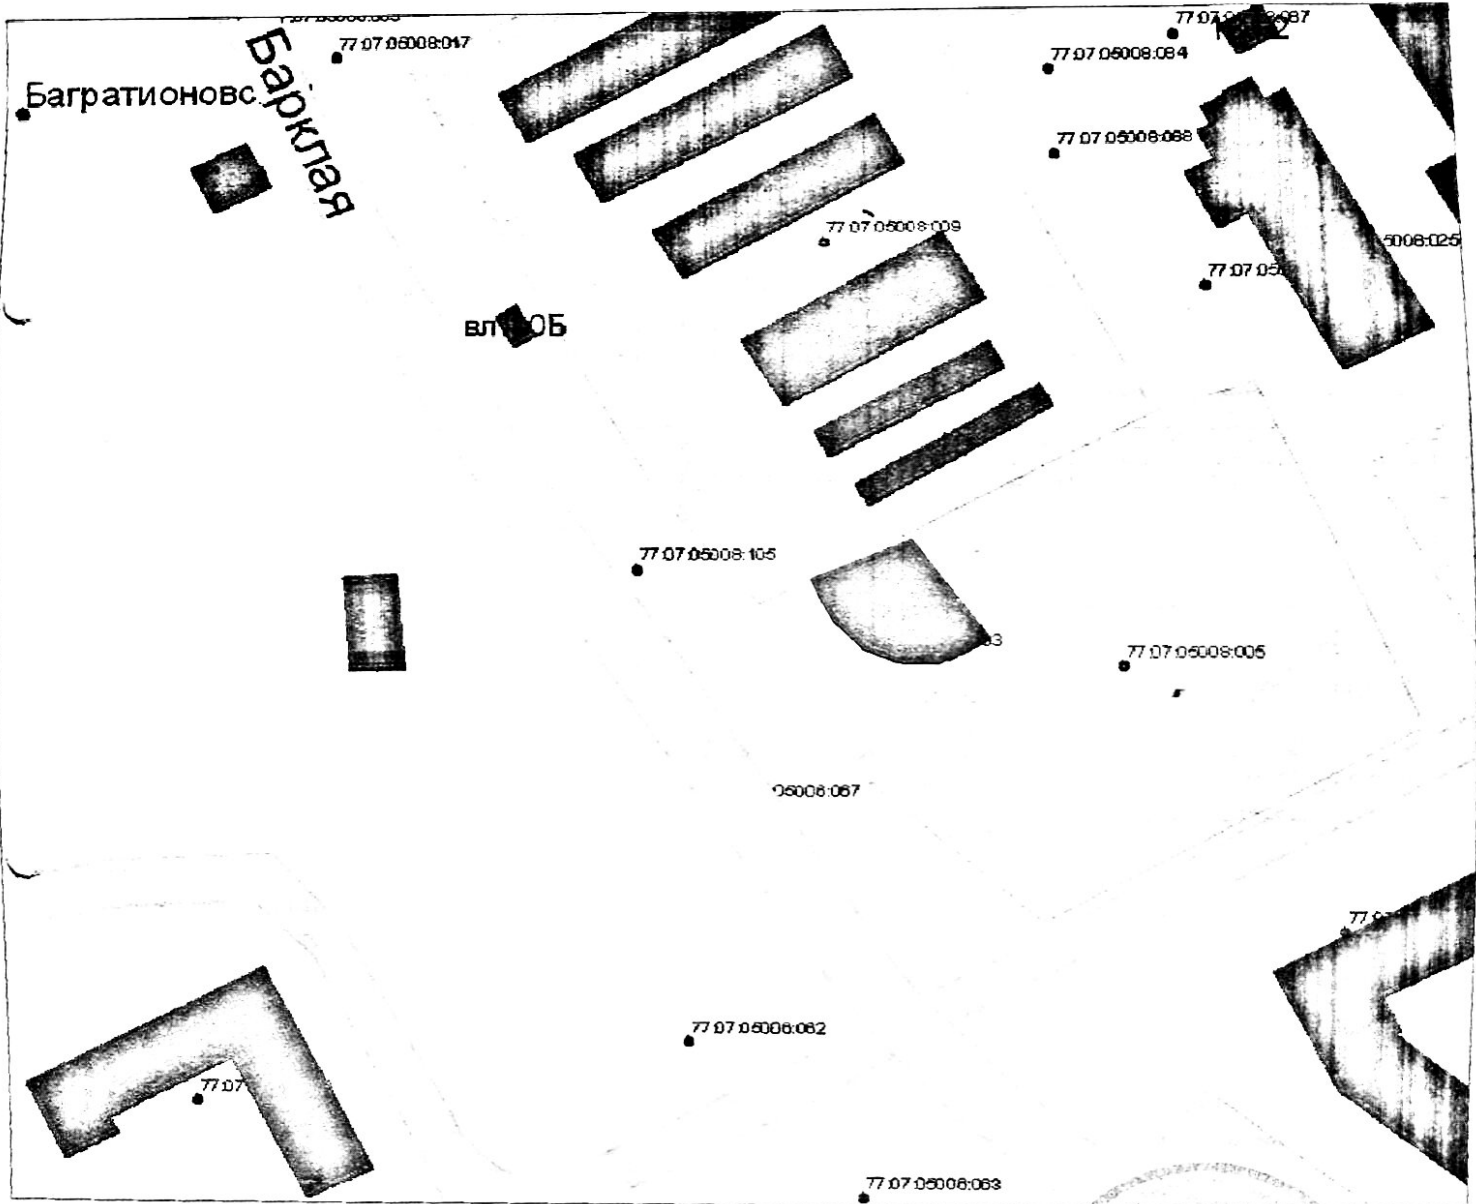


Масштаб 1:3000

И. о. начальника производственного
управления

(полное наименование должности)


(подпись)

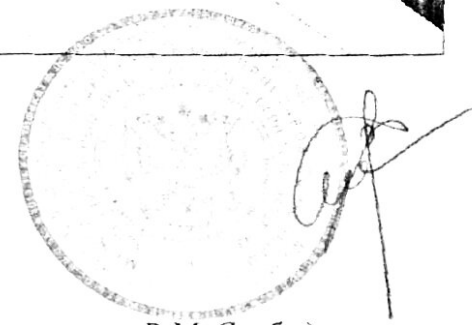

В.М. Слободчиков

(инициалы, фамилия)



МИНИСТЕРСТВО ЭКОНОМИЧЕСКОГО РАЗВИТИЯ РОССИЙСКОЙ ФЕДЕРАЦИИ
 ФЕДЕРАЛЬНАЯ СЛУЖБА ГОСУДАРСТВЕННОЙ РЕГИСТРАЦИИ, КАДАСТРА И КАРТОГРАФИИ
 УПРАВЛЕНИЕ ФЕДЕРАЛЬНОЙ СЛУЖБЫ ГОСУДАРСТВЕННОЙ
 РЕГИСТРАЦИИ, КАДАСТРА И КАРТОГРАФИИ ПО МОСКВЕ
 (УПРАВЛЕНИЕ РОСРЕЕСТРА ПО МОСКВЕ)

Большая Тульская ул., д. 15, Москва, 115191
 тел. (495) 957-69-57 факс: (495) 954-28-65
 e-mail: 77_cprg@rosreestr.ru

« 20 » г. № _____

ВЫПИСКА ИЗ ЕДИНОГО ГОСУДАРСТВЕННОГО РЕЕСТРА ПРАВ НА НЕДВИЖИМОЕ ИМУЩЕСТВО И СДЕЛОК С НИМ

Дата: 24.12.2015 № 77/011/020/2015-1218
 На основании запроса от 23.12.2015 г., поступившего на рассмотрение 23.12.2015 г. сообщаем, что в Едином государственном реестре прав на недвижимое имущество и сделок с ним зарегистрировано:

1. Характеристики объекта недвижимости:	
Кадастровый (или условный) номер объекта:	77:07:0005008:103
наименование объекта:	Земельный участок
назначение объекта:	Земли населенных пунктов, эксплуатация здания кафе в составе: кафе, бильярдный зал, офисные помещения и торгово-развлекательный центр (земельные участки, предназначенные для размещения объектов торговли, общественного питания и бытового обслуживания)
площадь объекта:	878, 5 кв. м
инвентарный номер, литер:	
этажность (этаж):	
номера на поэтажном плане:	
адрес (местоположение) объекта:	г. Москва, ул. Барклай, вл. 10А
состав:	
2. Правообладатель (правообладатели):	2.1. данные о правообладателе отсутствуют
3. Вид, номер и дата государственной регистрации права:	3.1. не зарегистрировано
4. Ограничение (обременение) права:	
4.1.1. вид:	Аренда ВЕСЬ ОБЪЕКТ Для эксплуатации здания кафе в составе: кафе, бильярдный зал, офисные помещения и торгово-развлекательный центр
дата государственной регистрации:	28.08.2009
номер государственной регистрации:	77-77-22/019/2009-371
срок, на который установлено ограничение (обременение) права:	С даты государственной регистрации до 06.07.2032
лицо, в пользу которого установлено ограничение (обременение) права:	Общество с ограниченной ответственностью "АКВАРЕЛЬ", ИНН: 7730062108
основание государственной регистрации:	Распоряжение префекта ЗАО г. Москвы от 22.09.2008 № 1317.1-П/П Распоряжение префекта ЗАО г. Москвы от 06.07.2007 № 822-П/П Договор аренды земельного участка от 12.05.2009 № М-07-034163
4.1.2. вид:	Ипотека
дата государственной регистрации:	14.12.2012
номер государственной регистрации:	77-77-07/085/2012-292
срок, на который установлено ограничение (обременение) права:	Срок исполнения основного обязательства, обеспеченного ипотекой, по 04.12.2019

лицо, в пользу которого установлено ограничение (обременение) права:	Открытое акционерное общество "АЛЬФА-БАНК", ИНН: 7728168971
основание государственной регистрации:	Договор об открытии кредитной линии в иностранной валюте от 11.12.2012 № 00ZQ4L; Договор об ипотеке от 11.12.2012 № 00ZQ4Z001
4.13. вид:	Запрещение сделок с имуществом, Объявить должнику ООО "Акварель" запрет на совершение действий, в том числе, направленных на отчуждение, снятие с учета, либо изменение регистрационных данных, а также аналогичных сделок, запретить Управлению Росреестра по Москве проводить любые действия, направленные на передачу, отчуждение, обременение третьими лицами в отношении объекта недвижимости, расположенного по адресу: г.Москва, ул.Барклай, вл.10А, кал.№ 77:07:0005008:103, Земельный участок, категория: земля населенных пунктов, разрешенное использование: эксплуатация здания кафе в составе: кафе, бильярдный зал, офисные помещения и торгово-развлекательный центр (земельные участки, предназначенные для размещения объектов торговли, общественного питания и бытового обслуживания), общая площадь 878, 5 кв. м
дата государственной регистрации:	10.03.2015
номер государственной регистрации:	77-77/015-77/015/004/2015-9/1
срок, на который установлено ограничение (обременение) права:	
лицо, в пользу которого установлено ограничение (обременение) права:	
основание государственной регистрации:	Постановление судебного пристава-исполнителя от 27.02.2015, выдавший орган: МО по ОИП УФССП России по Москве, судебный пристав-исполнитель Храмов М.Г., рассмотрев материалы и/п №9567/15/77011-ИП, возбужденного на основании И.Т.№ ФС 00157820 по делу № А 40-3055/15-47-19 17.02.2015, выданного Арбитражным судом г. Москвы.
5. Договоры участия в долевом строительстве:	не зарегистрировано
6. Правовые ограничения:	отсутствуют
7. Заявленные в судебном порядке права требования:	данные отсутствуют
8. Отметка о возражении в отношении зарегистрированного права:	данные отсутствуют

Выписка выдана: МУЛЯР НАТАЛЬЯ МИХАЙЛОВНА

Сведения, содержащиеся в настоящем документе, являются актуальными (действительными) на дату получения запроса органом, осуществляющим государственную регистрацию прав. В соответствии со статьей 7 Федерального закона от 13.07.2007 г. №122-ФЗ "О государственной регистрации прав на недвижимое имущество и сделок с ним" исполнители, действующие в соответствии с настоящими выписками, способами и/или в форме, которые наносят ущерб правам и законным интересам правообладателей, влечет ответственность, предусмотренную законодательством Российской Федерации.

ВЕДУЩИЙ СПЕЦ-ЭКСПЕРТ

Шевелю С. М.

(подпись, печать)



Получение заявителем выписки из Единого государственного реестра недвижимости органами государственной власти, органами местного самоуправления и органами государственных внебюджетных фондов в целях получения государственных и муниципальных услуг не требуется. Данную информацию указанные органы получают из Единого государственного реестра недвижимости самостоятельно. (Федеральный закон от 27.07.2010 №210-ФЗ "Об организации предоставления государственных и муниципальных услуг", ч.1, ст.7)

1367800