

КАДАСТРОВЫЙ ПАСПОРТ
здания, сооружения, объекта незавершенного строительства

Лист № 1 , всего листов 2

Здания

(вид объекта недвижимого имущества)

Дата 15 мая 2013 г.

Кадастровый номер 77:08:0008002:1097

Инвентарный номер (ранее присвоенный учетный номер) 2114690

1. Описание объекта недвижимого имущества

1.1. Наименование —

1.2

Адрес (местоположение):

| | | |
|-----------------------------------|--------------|----------|
| Субъект Российской Федерации | Москва | |
| Район | — | |
| Муниципальное образование | Тип | город |
| | Наименование | Москва |
| Населенный пункт | Тип | — |
| | Наименование | — |
| Улица (проспект, переулок и т.д.) | Тип | ул. |
| | Наименование | Кулакова |
| Номер дома | 3 | |
| Номер корпуса | 2 | |
| Номер строения | — | |
| Литера | — | |
| Иное описание местоположения | — | |

1.3. Основная характеристика: Общая площадь 2831.3 кв.м
(тип) (значение) (единица измерения)

степень готовности объекта незавершенного строительства —

1.4. Назначение: Нежилое здание

1.5. Этажность:

количество этажей 2 , количество подземных этажей 1

1.6. Год ввода в эксплуатацию (завершения строительства) 1982

1.7. Кадастровый номер земельного участка (участков), в пределах которого расположен объект недвижимого имущества: —

1.8. Предыдущие кадастровые (условные) номера объекта недвижимого имущества:
—

1.9. Примечание:
—

1.10. филиал ФГБУ "ФКП Росреестра" по Москве
(наименование органа или организации)

Инженер 2-й категории
(полное наименование должности)

М.П. (подпись)

Д. Д. Прохорова
(инициалы, фамилия)



КАДАСТРОВЫЙ ПАСПОРТ

Здания


(вид объекта недвижимого имущества)

Лист № 2 , всего листов 2

Кадастровый номер 77:08:0008002:1097

Инвентарный номер (ранее присвоенный учетный номер) 2114690

2. Ситуационный план объекта недвижимого имущества

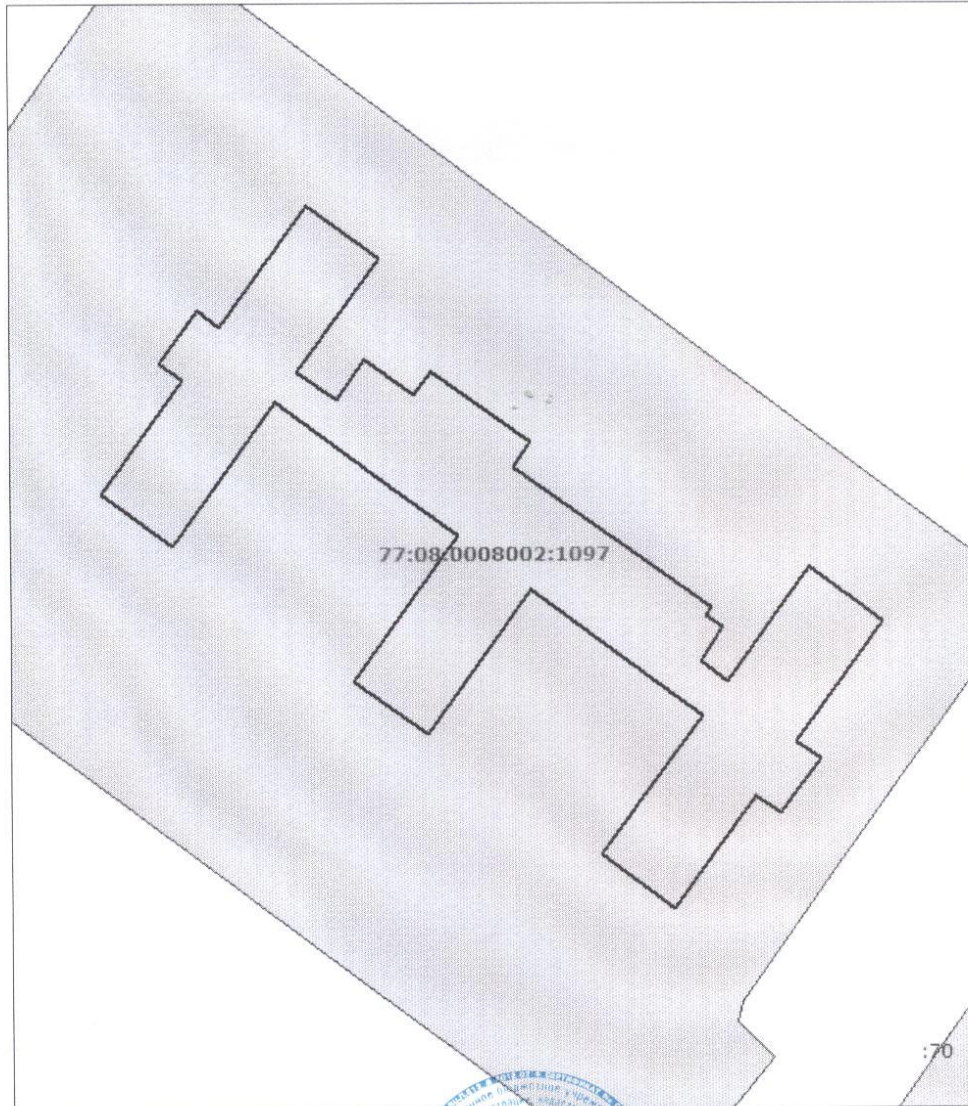

Масштаб 1:600

Инженер 2-й категории

(полное наименование должности)



Д. Д. Прохорова

(инициалы, фамилия)