


Чертеж градостроительного плана земельного участка
в Одинцовском муниципальном районе, с.п. Барвихинское, д. Барвиха
кадастровый номер земельного участка 50:20:001 04 09:131

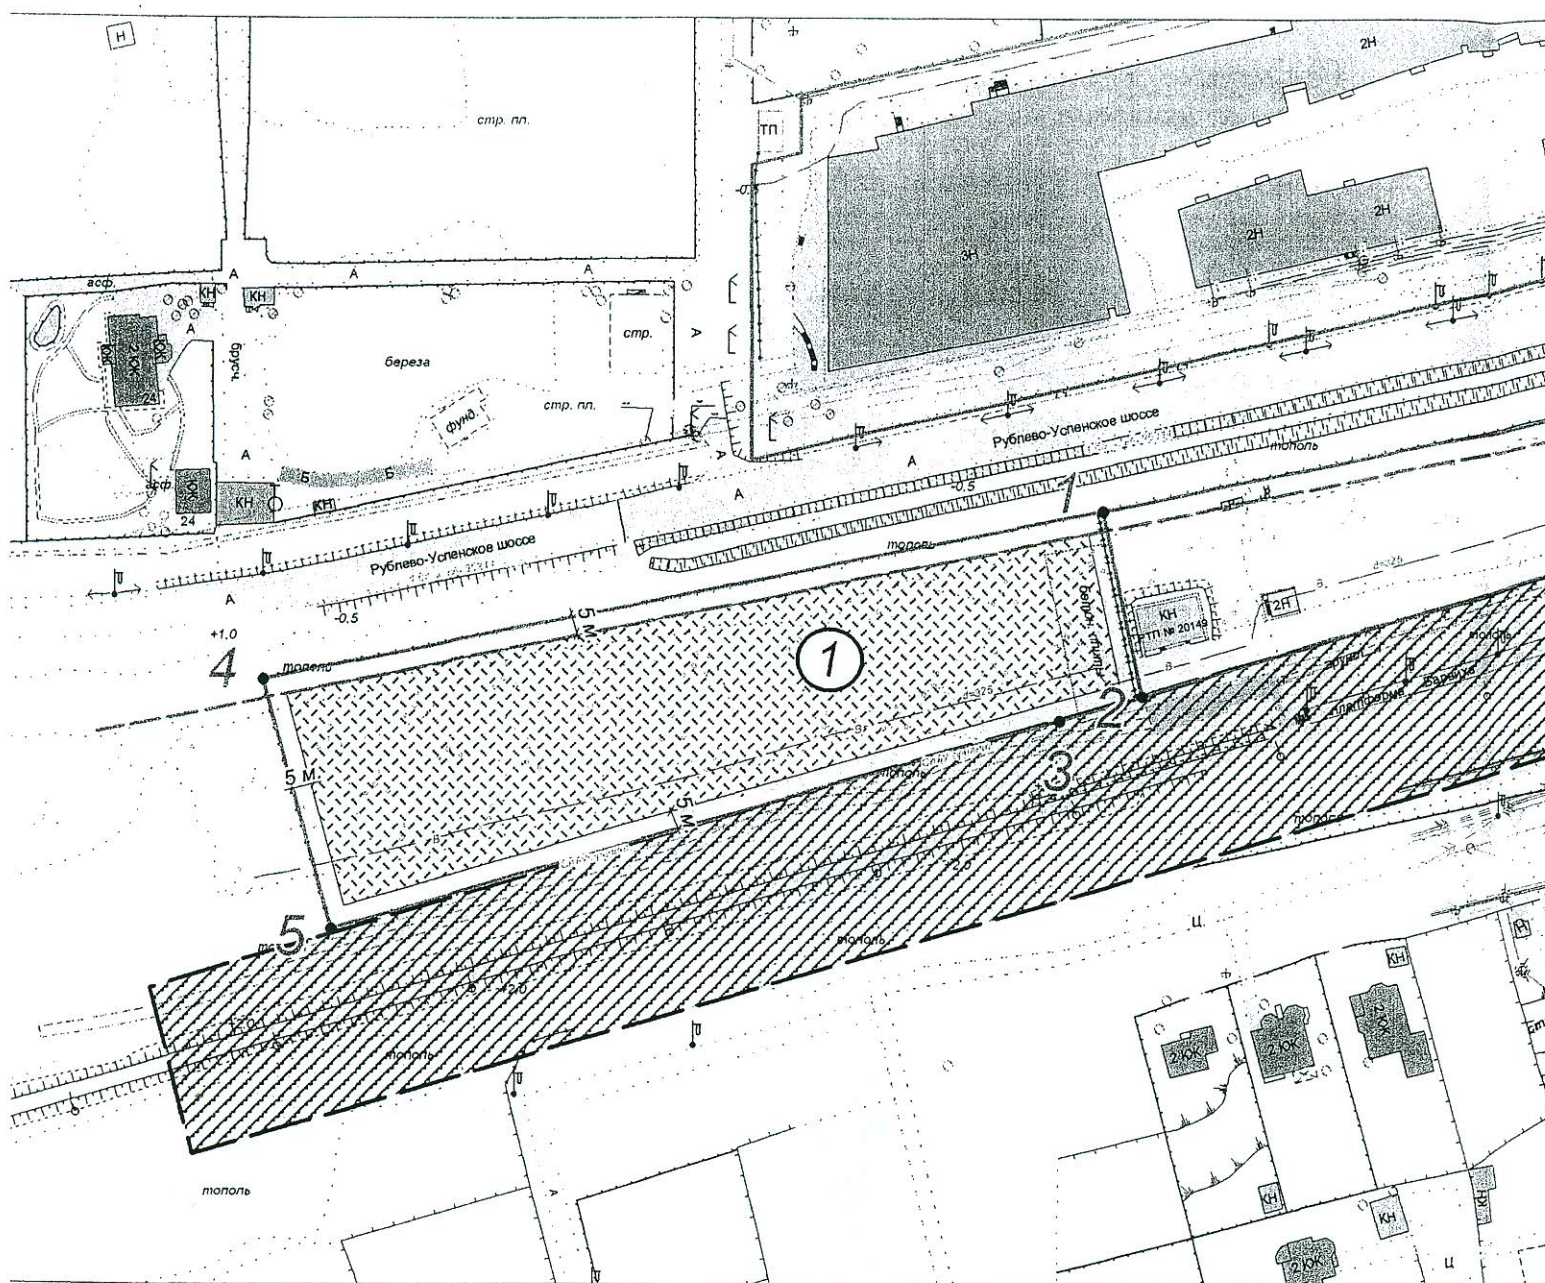

М 1:2000

Площадь земельного участка
к.н. 50:20:001 04 09:131

13000

Чертеж градостроительного плана земельного участка разработан на топографической основе,
выполненной ООО "Геополитика" - 08.2010 г.

	граница участка по кадастровому плану		поворотные точки участка (нумерация в соответствии с кадастровым планом)
	кабель связи		газопровод
	электрический кабель н/н		водопровод
	электрический кабель в/н		канализация

С оперативной картой сверено:
главный специалист УАиГ
Администрации Одинцовского
муниципального района


/Кудрявцева Л.А./

Должн	ст
Директ	тор
Нач. от	ла

Согласовано:

Начальник управления
архитектуры и градостроительства
Администрации
Одинцовского
муниципального района

В.Г. Ганкин

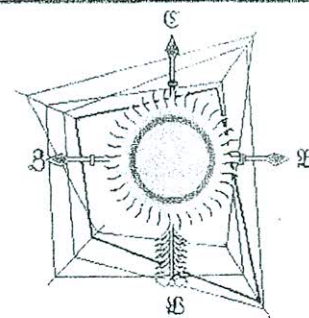

Экспликация:

	допустимая зона размещения многофункционального комплекса (с учетом парковок)
	минимальные отступы от границ земельного участка
	красная линия застройки
	полоса отвода Усовской ветки Московско-Смоленской ж/д
	существующие жилые строения
	существующие нежилые строения

Каталог координат:

земельный участок
к.н. 50:20:001 04 09:131

1	X 173244,91 Y 167225,96
2	X 173255,25 Y 167177,72
3	X 173233,81 Y 167171,37
4	X 173025,24 Y 167181,81
5	X 173043,02 Y 167116,68

X 173244,91 координаты
Y 167225,96 поворотных точек
земельного участка

Ф.И.О.	Подпись	Дата	Градостроительный план	Заказчик: ООО "БИЛДЛЕНД"		
А.М. Бирюков			Строительство многофункционального комплекса с объектами инженерной инфраструктуры			
О.В. Виленская						
			Московская область, Одинцовский муниципальный район, с.п. Барвихинское, д. Барвиха	Стадия ГП	Лист 5	Листов 5
			Градостроительный план земельного участка М 1:2000			