

Филиал федерального государственного учреждения "Федеральная кадастровая палата Федеральной службы государственной регистрации, кадастра и картографии" по Москве

(полное наименование органа кадастрового учета)

КП.1

КАДАСТРОВЫЙ ПАСПОРТ ЗЕМЕЛЬНОГО УЧАСТКА

"17" августа 2016 г. № 77/501/16-931480

1	Кадастровый номер:	50:27:0020118:955	2	Лист № 1	3	Всего листов: 2
4	Номер кадастрового квартала:	77:22:0020118				
5	Предельные номера:	50:27:0020118:27	6	Дата внесения номера в государственный кадастр недвижимости: 25.06.2012		
7						
8	Кадастровые номера объектов капитального строительства: 77:22:0020115:260, 50:27:0020115:658					
9	Адрес (описание местоположения): город Москва, Краснопахорский с/о, вблизи д. Варварино					
10	Категория земель: Земли населенных пунктов					
11	Разрешенное использование: Под строительство базы отдыха					
12	Площадь: 3966 +/- 6 кв. м					
13	Кадастровая стоимость: 16603222.74 руб.					
14	Сведения о правах:					
	Правообладатель	Вид права, номер и дата регистрации	Особые отметки	Документ		
	"Городской округ Подольск Московской области"	Собственность, № 77-77-17/077/2013-036 от 25.06.2013	—	—		
15	Особые отметки: —					
16	Сведения о природных объектах: —					
17	Дополнительные сведения:					
	17.1	Кадастровые номера участков, образованных с земельным участком: —				
	17.2	Кадастровый номер преобразованного участка: —				
	17.3	Кадастровые номера участков, подлежащих снятию или снятых с кадастрового учета: 50:27:0020118:27				
	17.4	Кадастровые номера участков, образованных из земельного участка: —				
18	Характер сведений государственного кадастра недвижимости (статус записи о земельном участке): Сведения об объекте имеют статус учтенные					
19	Сведения о кадастровых инженерах: Серенкова Елена Викторовна, 50-10-222, ГЕИМО "АПУ Московской области" - "АПУ по Подольскому району", 19.04.2012 г.					



_____ (полное наименование должности)


_____ (инициалы, фамилия)

М.П.


КАДАСТРОВЫЙ ПАСПОРТ ЗЕМЕЛЬНОГО УЧАСТКА

"17" августа 2016 г. № 77/501/16-931480

1	Кадастровый номер: 50:27:0020118:955	2	Лист № 2	3	Всего листов: 2
4	План (чертеж, схема) земельного участка				

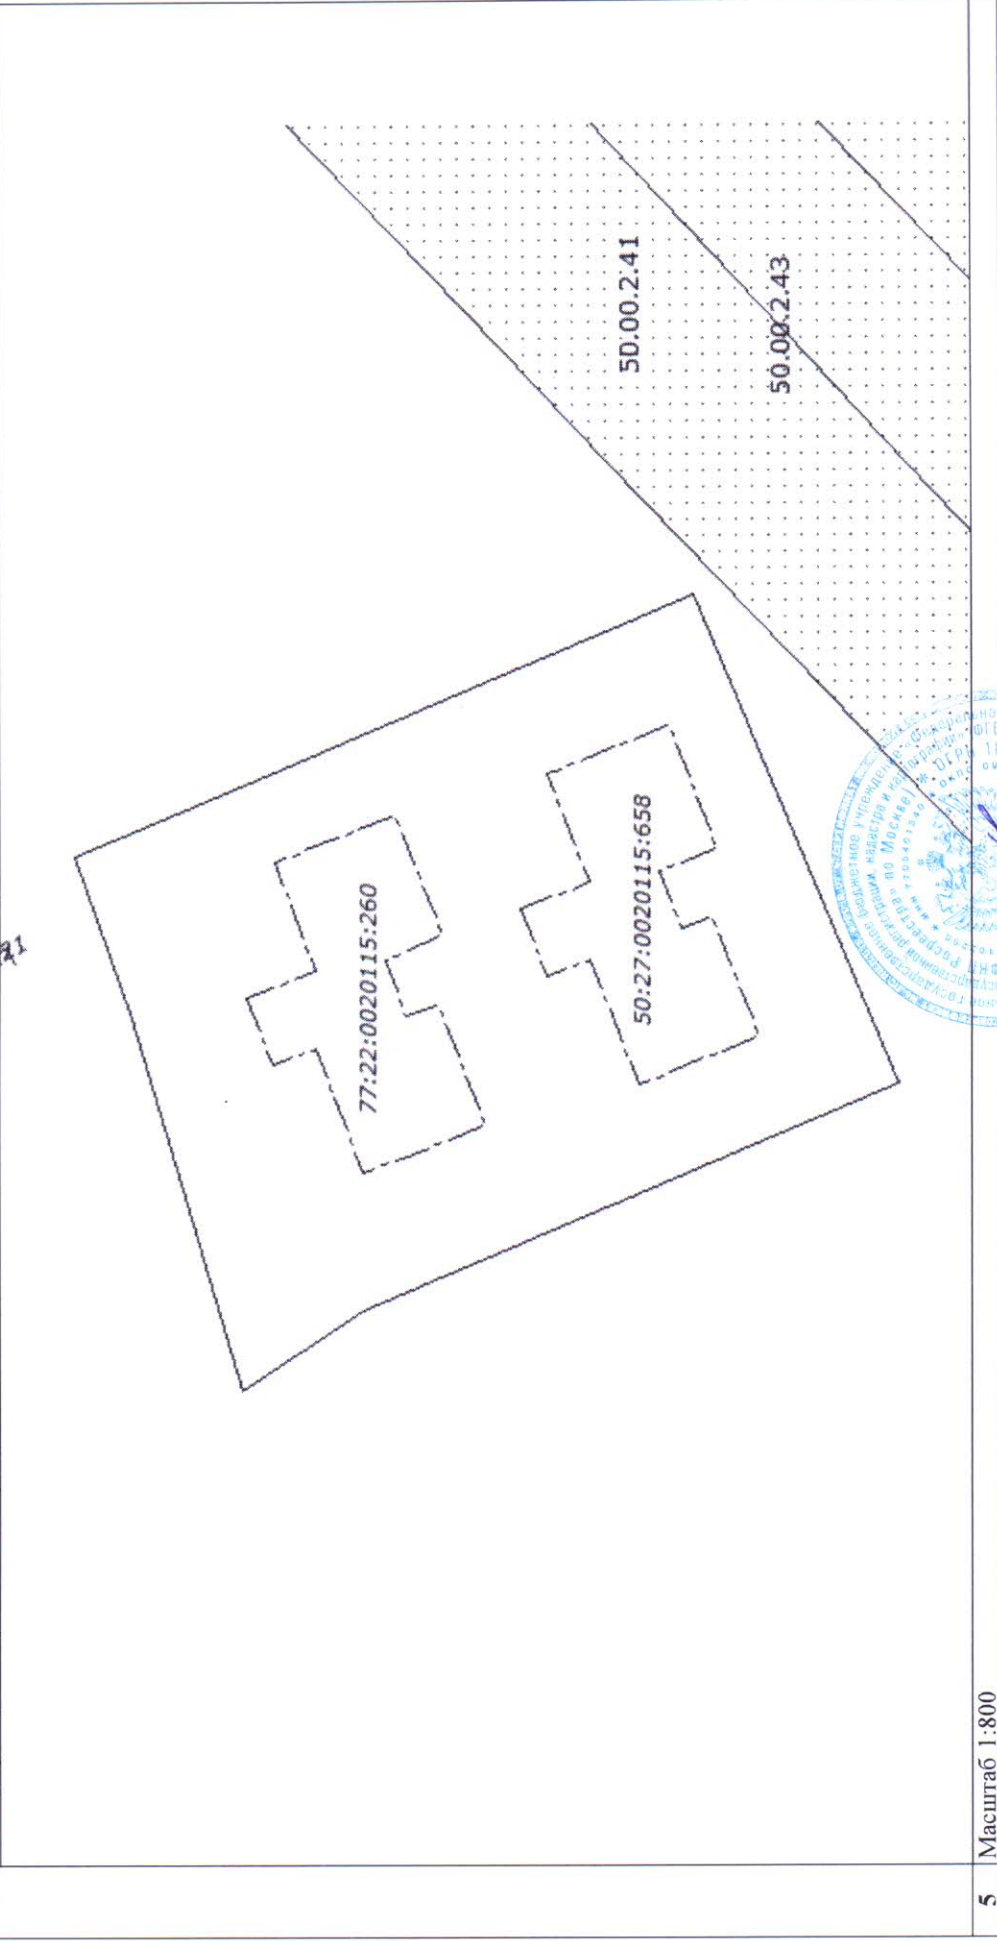

5 Масштаб 1:800

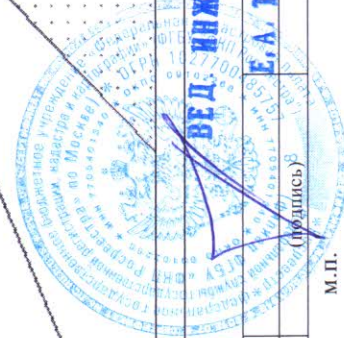

(полное наименование должности)

(инициалы, фамилия)