

**ПОЭТАЖНЫЙ ПЛАН**

НА ЧАСТЬ \_\_\_\_\_ подвал КВАР \_\_\_\_\_ № \_\_\_\_\_  
ПОМЕЩ. \_\_\_\_\_  
КОРП. (СТР.) № \_\_\_\_\_ ( 2 ) ДОМ № \_\_\_\_\_ 31  
ПО (УЛ., ПЕР.) ул. Образцова  
Северо-Восточный административный округ г. МОСКВЫ

**й подвал**



Масштаб 1:200

Поэтажный план составлен по состоянию на

16 января 2006 г.

Исполнитель Майоров С. А.

Проверил Майоров С. А.

28 февраля 2017 г.

**ПОЭТАЖНЫЙ ПЛАН**

НА ЧАСТЬ 1 ЭТАЖ КВАР. № 1

ПОМЕЩ.

КОРП. (СТР.) № 2 ) ДОМ № 31


ПО (УЛЛЕР.) ул. Образцова

Северо-Восточный административный округ г. МОСКВЫ

Копия верна

h = 4,00 м

**1 й этаж**

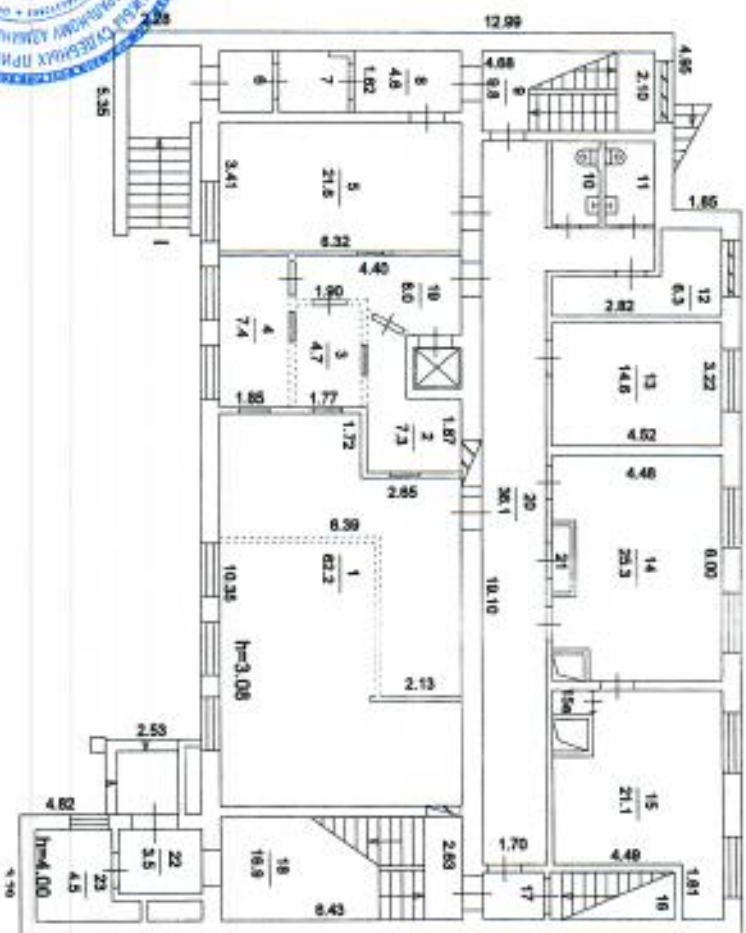

Масштаб 1: 200

Поэтажный план составлен по состоянию на

16 января 2006 г.

Исполнитель Макаров С. А.

Проверил Макаров С. А.

28 февраля 2017 г.

Копия верна

**ПОСТАЖНЫЙ ПЛАН**


2 этаж КВАР. №

КОРП. (СТР.) № ( 2 ) ДОМ № 31

ПО (УЛ/ПЕР.) ул. Образцова

Северо-Восточный административный округ г. МОСКВЫ

**2 й этаж**

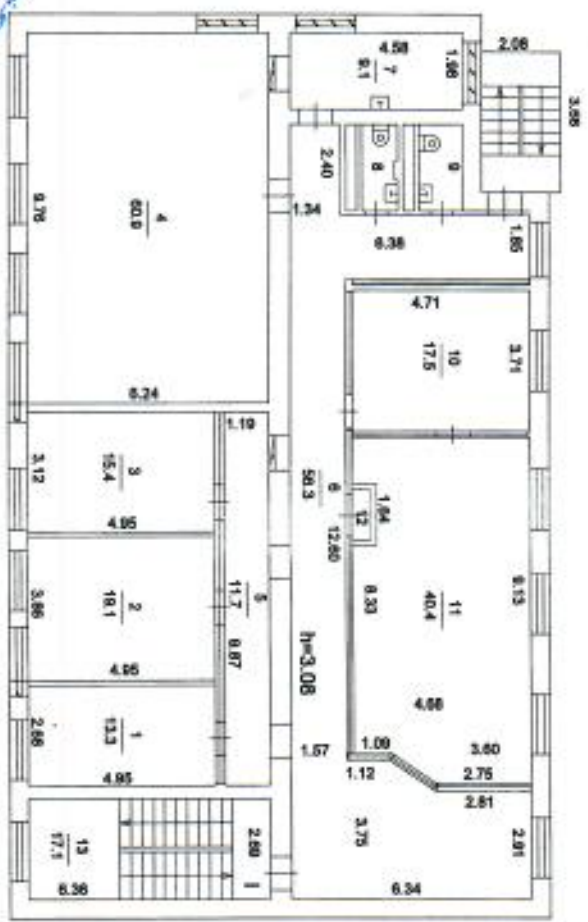

Масштаб 1:200

Постажный план составлен по состоянию на

16 января 2006 г.

Исполнитель Майоров С. А.

Проверил Майоров С. А.

28 февраля 2017 г.

**ПОЭТАЖНЫЙ ПЛАН**

3 \_\_\_\_\_ КВАР. № \_\_\_\_\_  
ЭТАЖ ПОМЕЩ.


КОРП. (СТР.) № \_\_\_\_\_ ( 2 ) ДОМ № \_\_\_\_\_ 31

ПО (УЛ., ПЕР.) ул. Образцова

Северо-Восточный административный округ \_\_\_\_\_ г. МОСКВЫ

Копия верная

**3 й ЭТАЖ**

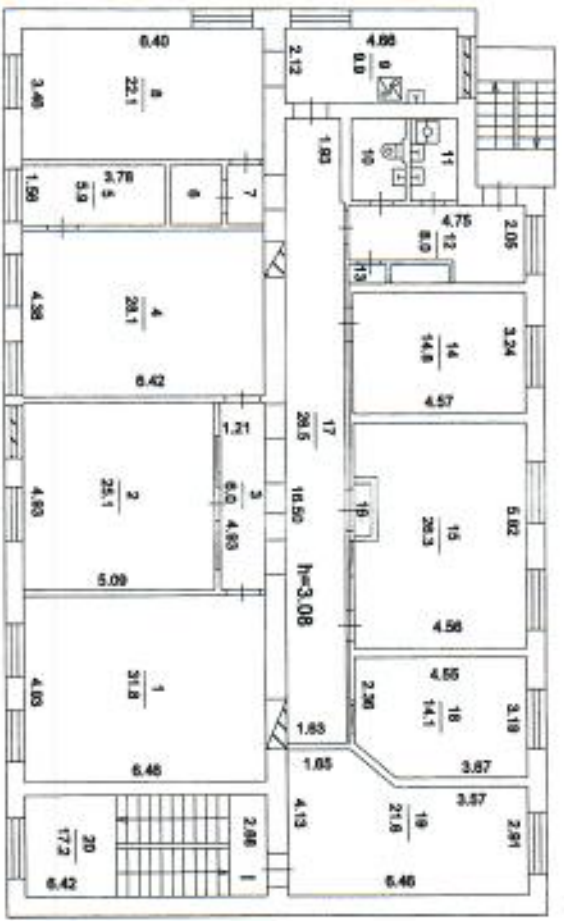

Масштаб 1:200

Поэтажный план составлен по состоянию на

16 января 2006 г.

Исполнитель \_\_\_\_\_ Майорова С. А.

Проверил \_\_\_\_\_ Майорова С. А.

28 февраля 2017 г.



Копия верна

### ПОСТАЖНЫЙ ПЛАН


4 этаж КВАР. № \_\_\_\_\_  
ПОМЕЩ. \_\_\_\_\_

КОРП. (СТР.) № \_\_\_\_\_ ( 2 ) ДОМ № 31

ПО (УЛ./ПЕР.) ул. Образцова

Северо-Восточный административный округ г. МОСКВЫ

## 4 й ЭТАЖ

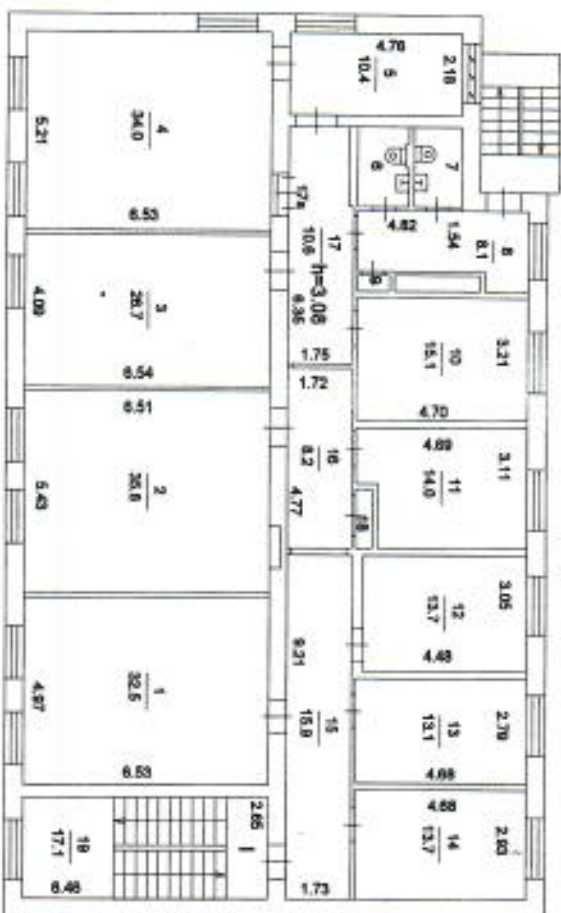

Масштаб 1 : 200

Постажный план составлен по состоянию на

16 января 2006 г.

Исполнитель Майоров С. А.

Проверил Майоров С. А.

28 февраля 2017 г.

**ПОЭТАЖНЫЙ ПЛАН**

5 этаж КВАР. № \_\_\_\_\_  
ПОМЕЩ.


КОРП. (СТР.) № \_\_\_\_\_ ( 2 ) ДОМ № 31

ПО (УЛИЦЕР.) ул. Образцова

Северо-Восточный административный округ г. МОСКВЫ

Копия верна

**5 й этаж**

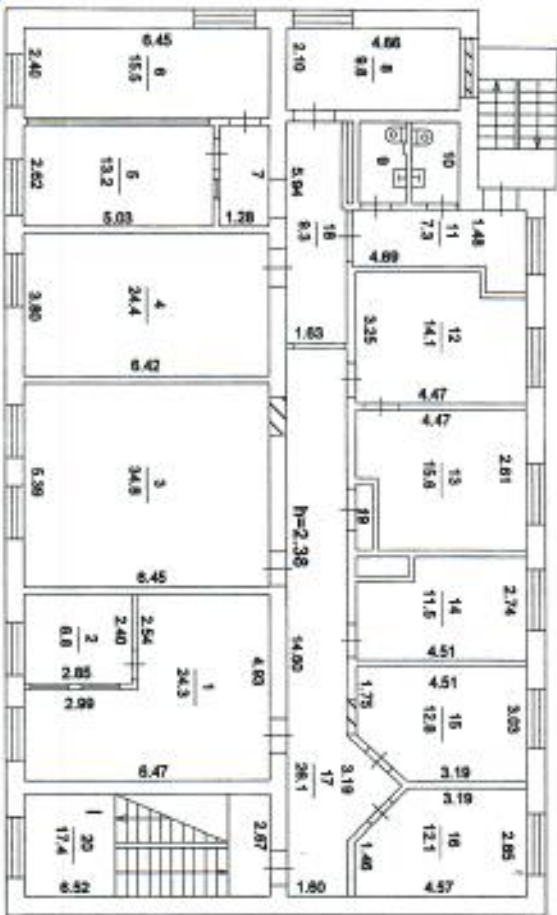

Масштаб 1:200

Поэтажный план составлен по состоянию на

10 января 2006 г.

Исполнитель: Маслов С. А.

Проверил: Маслов С. А.

20 февраля 2017 г.

**ПОСТАЖНЫЙ ПЛАН**


Техподпо № \_\_\_\_\_  
КВАР. ПОМЕЩ. № \_\_\_\_\_

КОРП. (СТР.) № \_\_\_\_\_ ( 2 ) ДОМ № 31

ПО (УЛ/ЛПР.) ул. Образцова

Северо-Восточный административный округ г. МОСКВЫ

**в Техподполье**

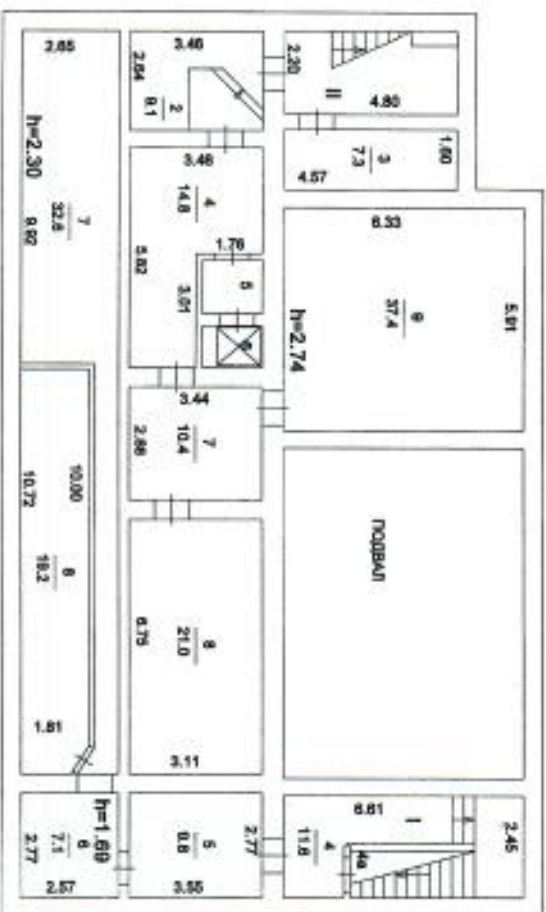

Масштаб 1:200

Постажный план составлен по состоянию на

16 января 2006 г.

Исполнитель,

Майоров С. А.

Проверен

Майоров С. А.

26 февраля 2017 г.