

Филиал ФГБУ "ФКП Росреестра" по Москве

(полное наименование органа кадастрового учета)

КП.1

КАДАСТРОВЫЙ ПАСПОРТ ЗЕМЕЛЬНОГО УЧАСТКА

"26" февраля 2015 г. № 77/501/15-185778

1	Кадастровый номер:	77:01:0003004:109	2	Лист № <u>1</u>	3	Всего листов: <u>2</u>
4	Номер кадастрового квартала:	77:01:0003004				
5	Предыдущие номера: —	6	Дата внесения номера в государственный кадастр недвижимости: 01.01.2007			
7	—					
8	Кадастровые номера объектов капитального строительства: —					
9	Адрес (описание местоположения): Местоположение установлено относительно ориентира, расположенного в границах участка. Почтовый адрес ориентира: г Москва, ул Старая Басманная, вл 8					
10	Категория земель: Земли населенных пунктов					
11	Разрешенное использование: эксплуатации поликлиники					
12	Площадь: 772 кв. м					
13	Кадастровая стоимость: 38230116.57 руб.					
14	Сведения о правах:					
	Правообладатель	Вид права, номер и дата регистрации	Особые отметки	Документ		
	Открытое акционерное общество "РЖД-ЗДОРОВЬЕ"	Собственность, № 77-77-11/017/2014-520 от 27.06.2014	—	—		
15	Особые отметки: Граница земельного участка не установлена в соответствии с требованиями земельного законодательства.					
16	Сведения о природных объектах: —					
17	Дополнительные сведения:					
17.1	Кадастровые номера участков, образованных с земельным участком: —					
17.2	Кадастровый номер преобразованного участка: —					
17.3	Кадастровые номера участков, подлежащих снятию или снятых с кадастрового учета: —					
17.4	Кадастровые номера участков, образованных из земельного участка: —					
18	Характер сведений государственного кадастра недвижимости (статус записи о земельном участке): Сведения об объекте имеют статус ранее учтенные					
19	Сведения о кадастровых инженерах: —					

(полное наименование должности)	 (подпись)	(инициалы, фамилия)
---------------------------------	--	---------------------



ФИЛИАЛ ФГБУ "ФКП РОСРЕЕСТРА" ПО МОСКВЕ

ИНЖЕНЕР ОПС-1


ХЕНКОВА Е.А.

КАДАСТРОВЫЙ ПАСПОРТ ЗЕМЕЛЬНОГО УЧАСТКА

"26" февраля 2015 г. № 77/501/15-185778


1	Кадастровый номер: 77:01:0003004:109	2	Лист № 2	3	Всего листов: 2
---	--------------------------------------	---	----------	---	-----------------

4 План (чертеж, схема) земельного участка

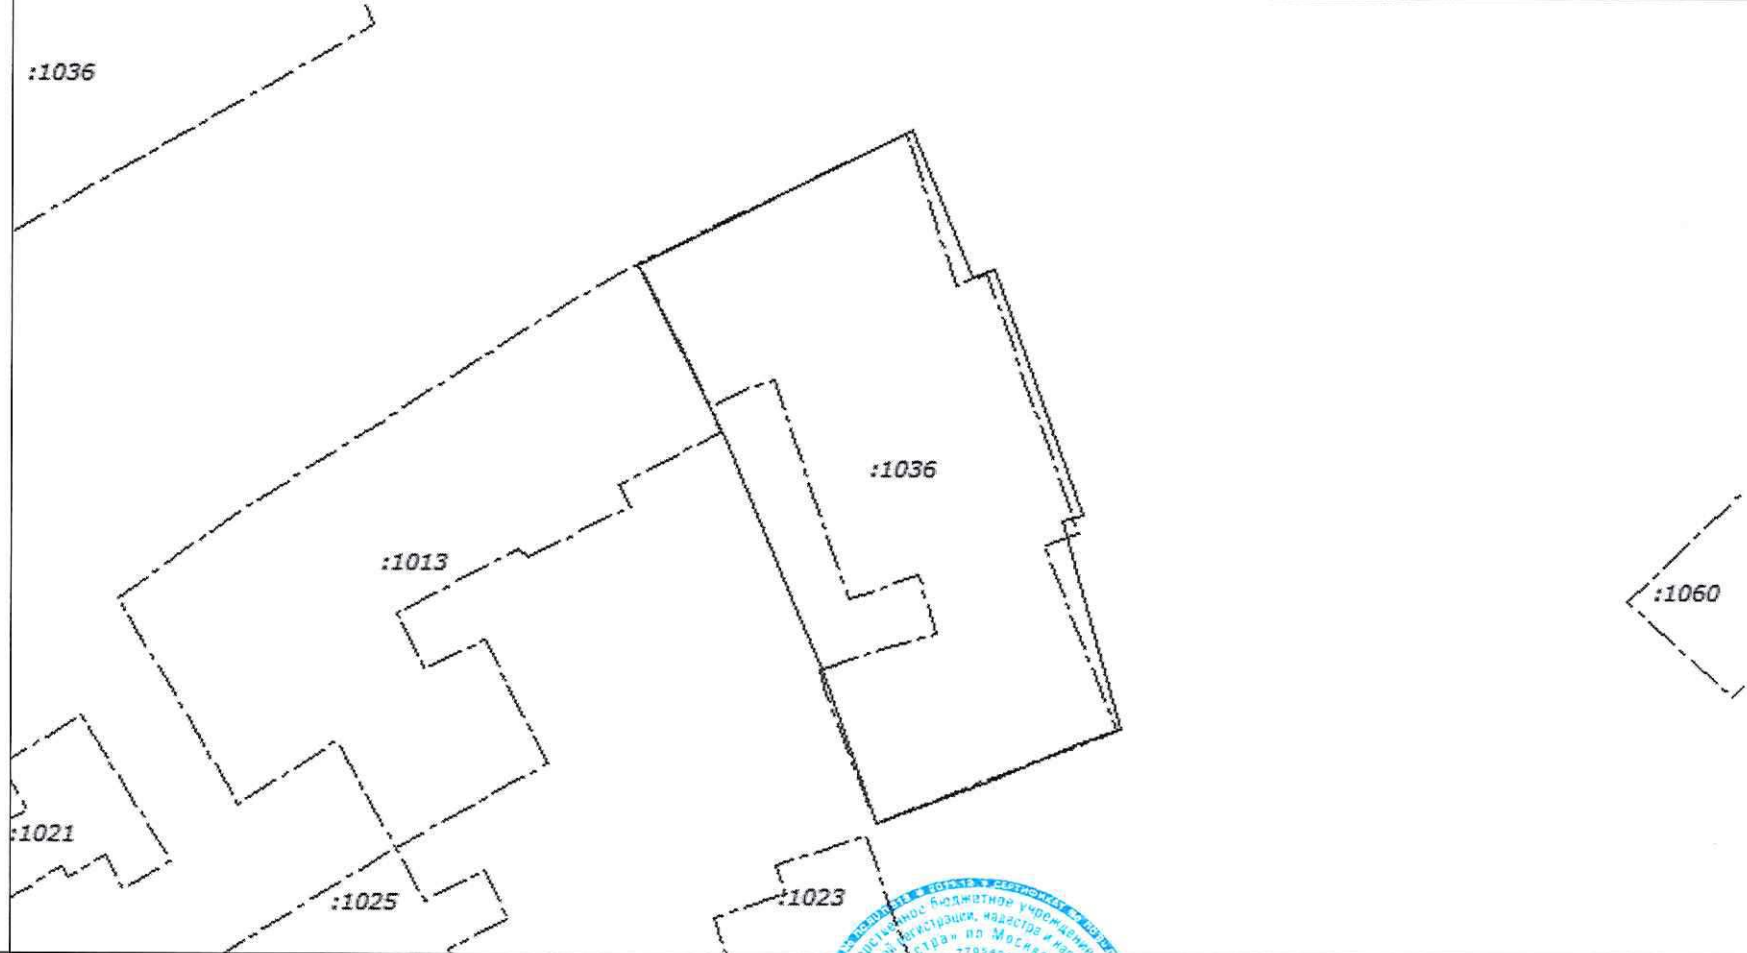

5 Масштаб 1:500 *Условные знаки: —

(полное наименование должности)

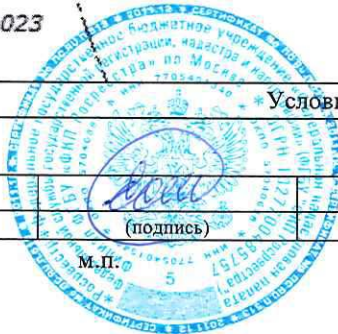

(подпись)

М.П.

Филиал ФГБУ «ФКП Росреестра» по Москве

(инициалы, фамилия)

ИНЖЕНЕР ОПС-1

ХЕНКОВА Е.А.