


# ПОЭТАЖНЫЙ ПЛАН

НА ЧАСТЬ \_\_\_\_\_ подвал \_\_\_\_\_ КВАР. \_\_\_\_\_ № \_\_\_\_\_  
 КОРП. (СТР.) № \_\_\_\_\_ ( 1 ) \_\_\_\_\_ ДОМ № \_\_\_\_\_ 8  
 ПО (УЛ., ПЕР.) \_\_\_\_\_ УЛ. Остоженка  
 Центральный административный округ \_\_\_\_\_ г. МОСКВЫ

h = 2.50 м

## подвал

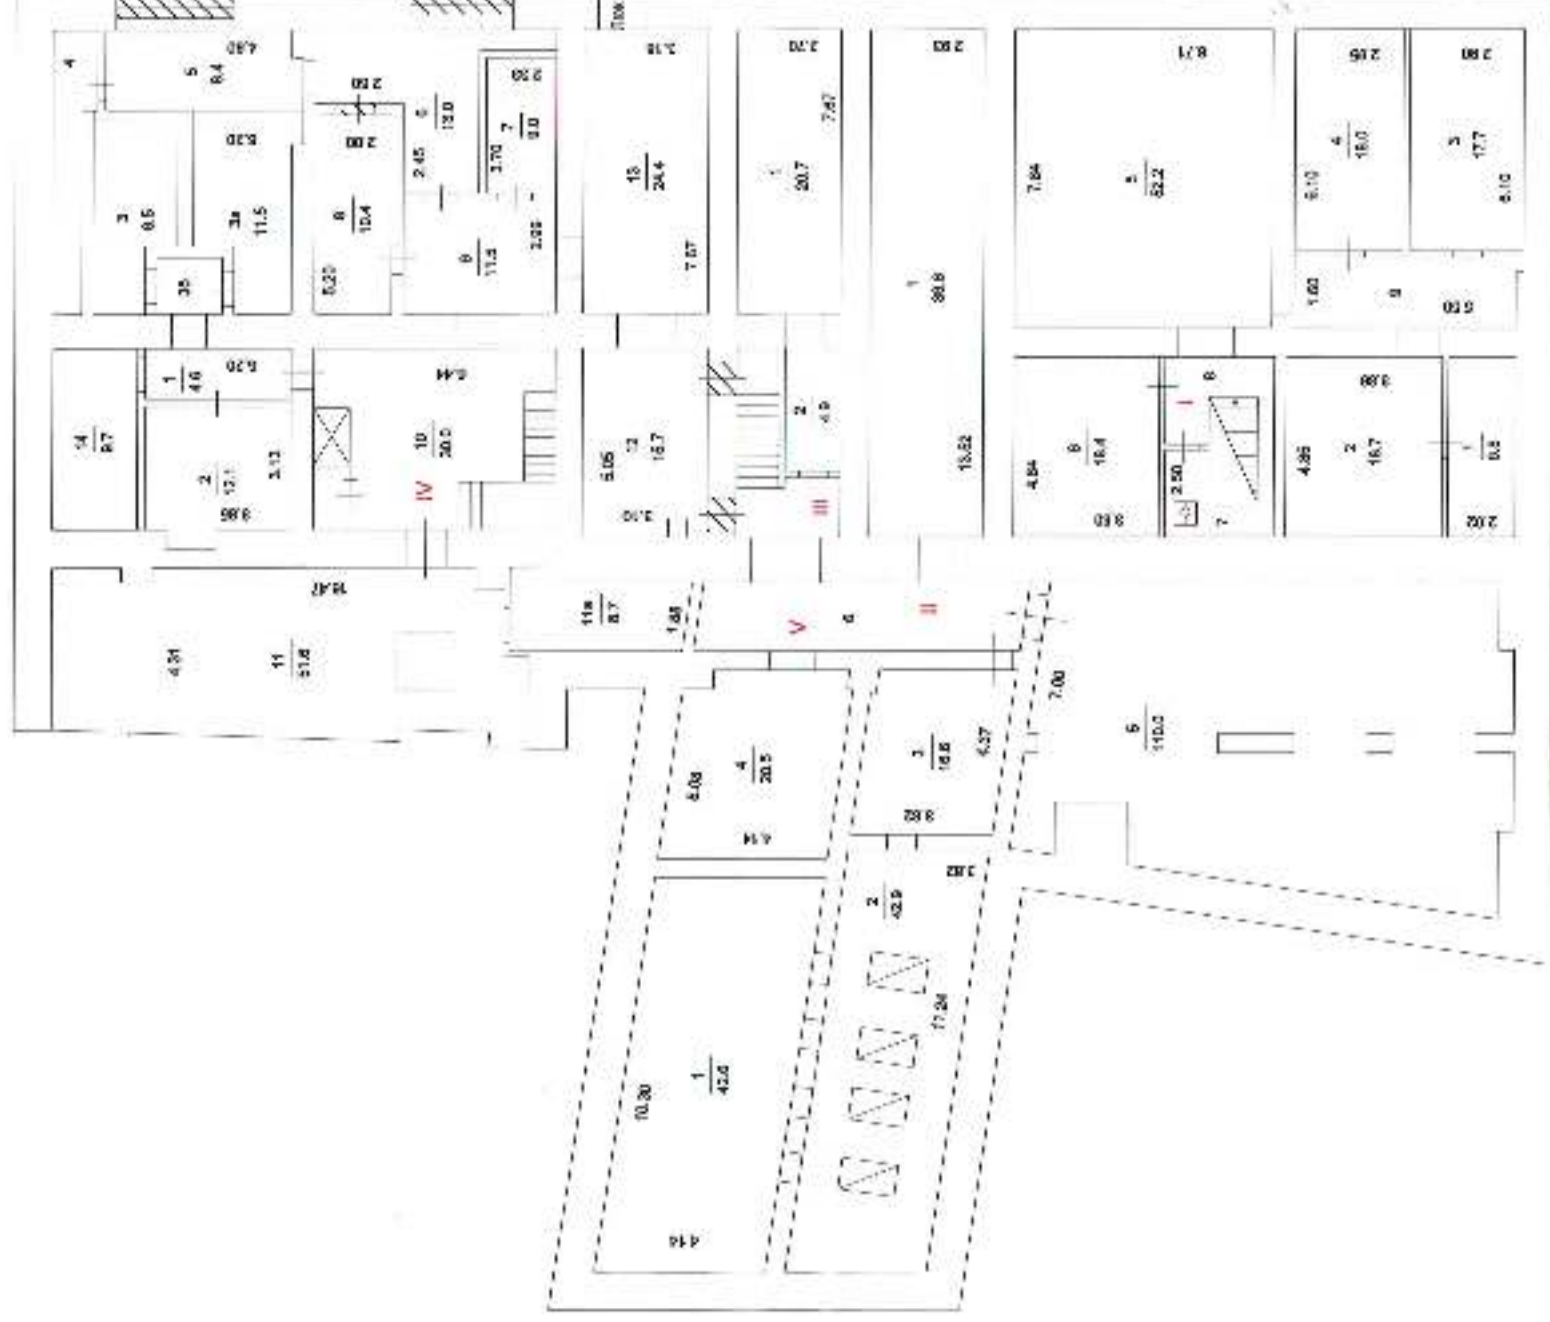

Поэтажный план составлен по состоянию на

20 апреля 1999 г.

Исполнитель

Сазина С. А.

Проверил

Лагутина Н. Б.



23 мая 2014 г.

# ПОЗТАЖНЫЙ ПЛАН

НА ЧАСТЬ 1 ЭТАЖ КВАР. №  
КОРП. (СТР.) № ( 1 ) ДОМ № 8  
ПО (УЛЛЕР.) ул. Остоженка  
Центральный административный округ г. МОСКВЫ

h = 3.20 м

1 а этаж

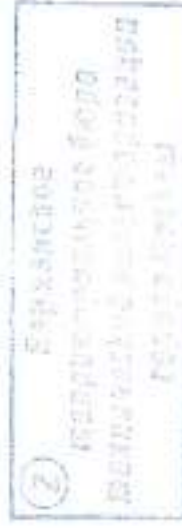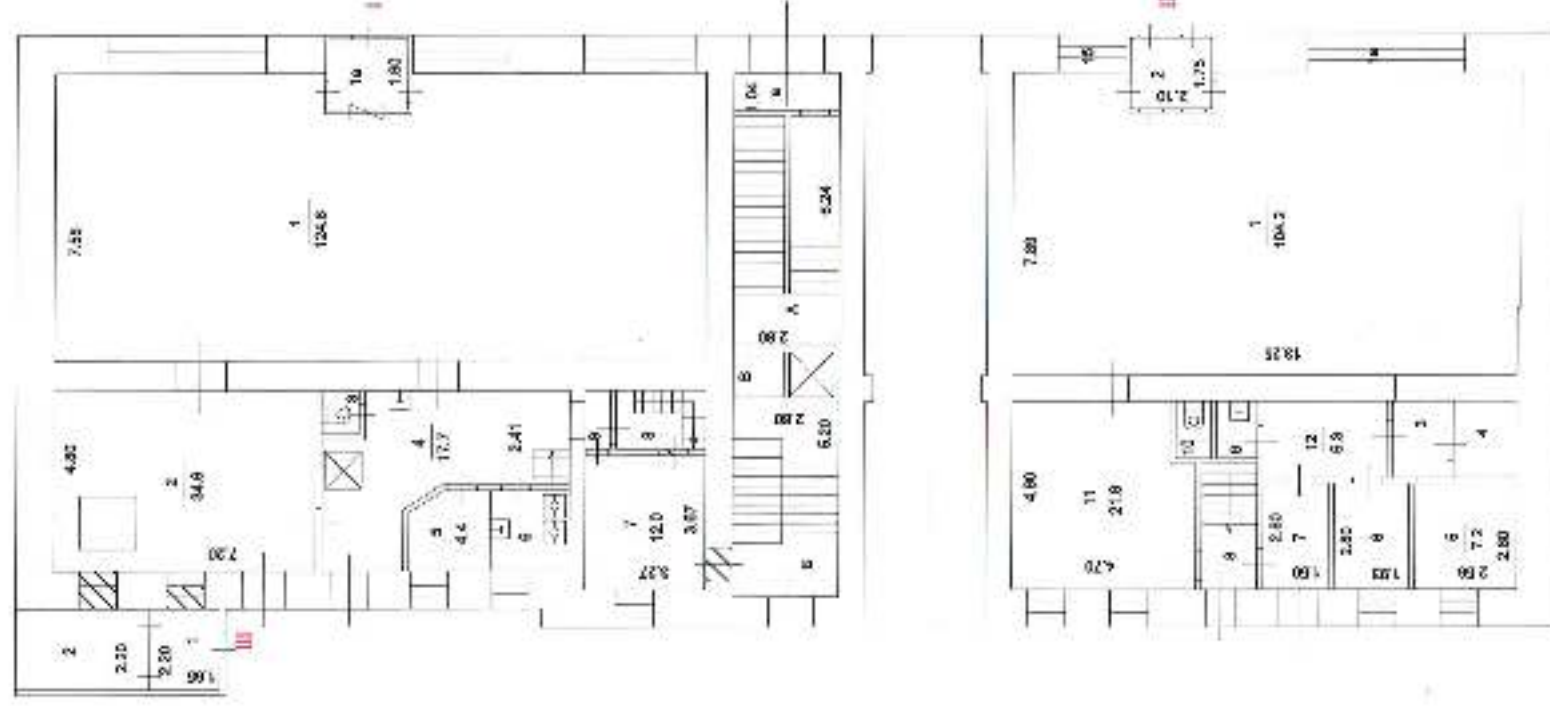

Позтажный план составлен по состоянию на  
17 мая 1977 г.

Исполнитель	Савинова С. А.
Проверил	Лагутина Н. Б.
	23 мая 2014 г.

ПОЭТАЖНЫЙ ПЛАН

НА ЧАСТЬ 2 ЭТАЖ КВАР. №

КОРП. (СТР.) № ( 1 ) ДОМ № 8

ПО (УЛ., ПЕР.) ул. Остоженка

Центральный административный округ г. МОСКВЫ

h = 3.20 м

2 й этаж



Поэтажный план составлен по состоянию на  
17 мая 1977 г.

Исполнитель Савинова С. А.

Проверил Лагутина Н. Б.


23 мая 2014 г.

# ПОЭТАЖНЫЙ ПЛАН

НА ЧАСТЬ 3 ЭТАЖ ЮАР. №  
КОРП. (СТР.) № ( 1 ) ДОМ № 8  
ПО (УЛ. ПЕР.) ул. Остоженка  
Центральный административный округ г. МОСКВЫ

h = 3.20 м

3 й ЭТАЖ

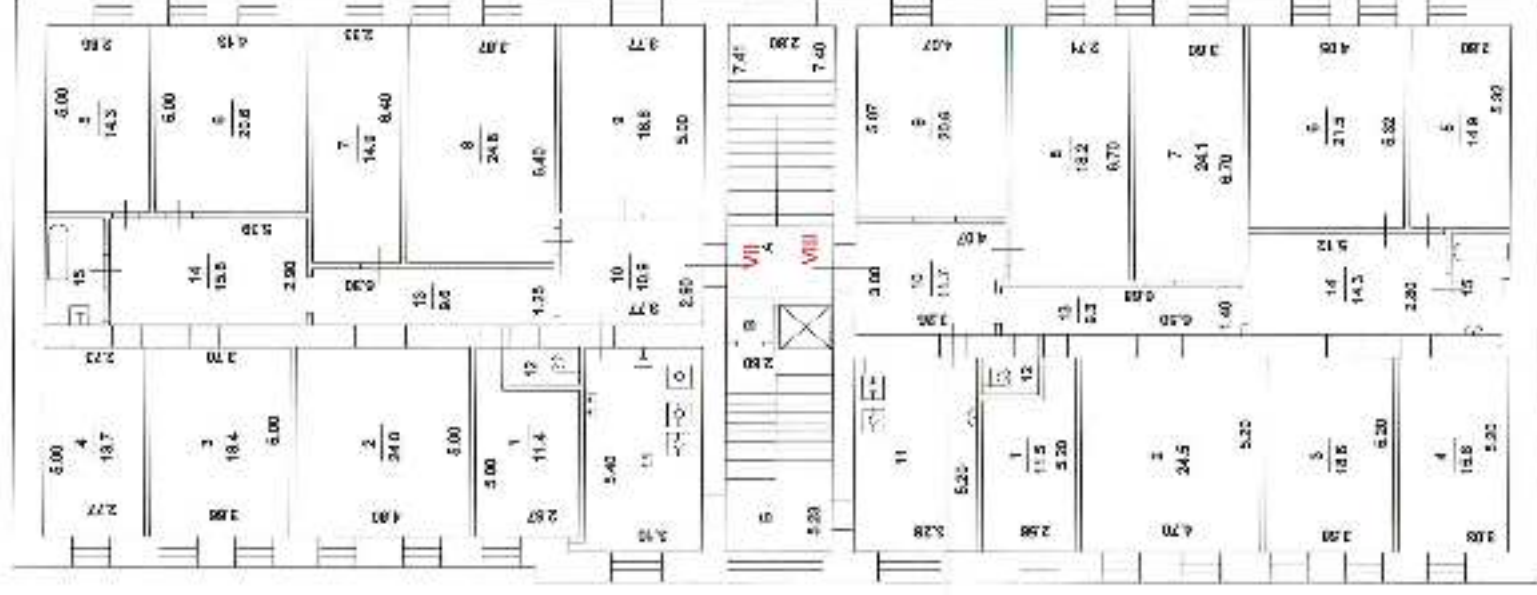

Поэтажный план составлен по состоянию на

17 мая 1977 г.

Исполнитель Савинова С. А.

Проверил Лагутина Н. Б.

23 мая 2014 г.

Масштаб 1: 200



ПОЭТАЖНЫЙ ПЛАН

НА ЧАСТЬ

4

этаж

КДАР.

№

КОРП. (СТР.) №

( 1 )

ДОМ №

8

ПО (УЛ. ПЕР.)


ул. Остоженка

Центральный административный округ

г. МОСКВЫ

h = 3.20 м

4 й этаж

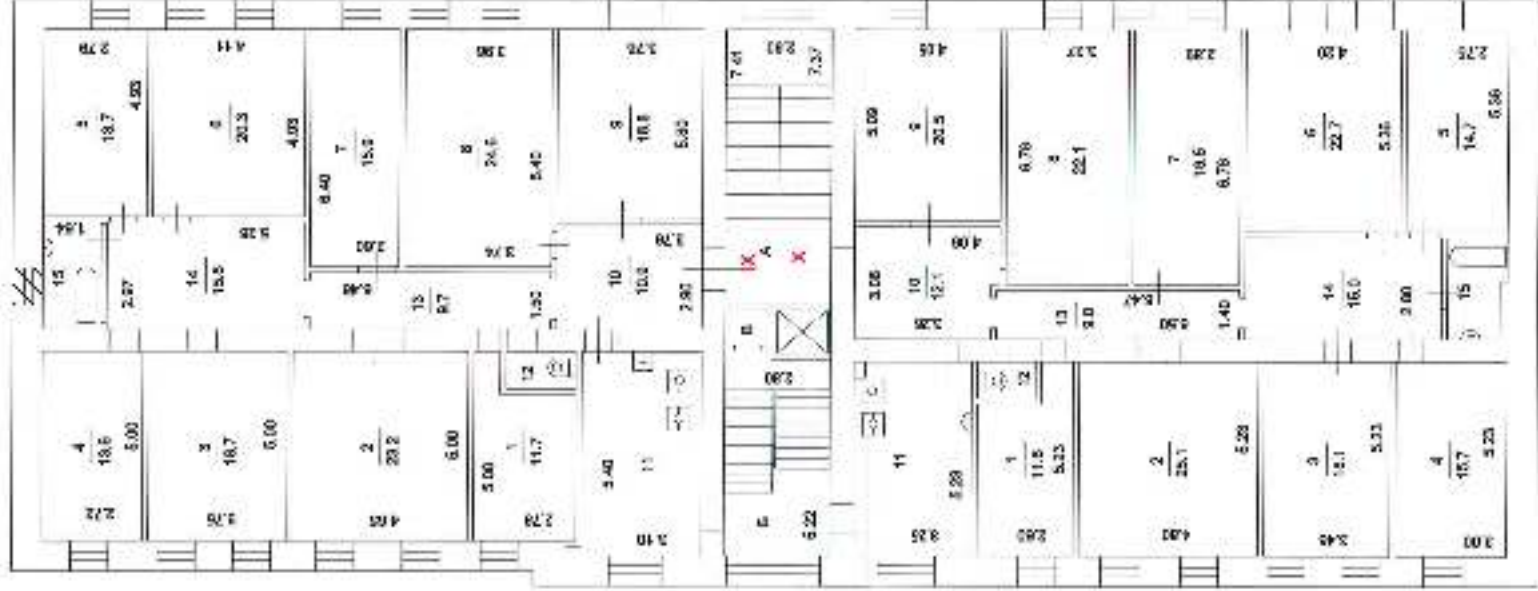

Позэтажный план составлен по состоянию на

17 мая 1977 г.

Исполнитель

Савинова С. А.

Проверил

Лагутина Н. Б.

23 мая 2014 г.

Масштаб 1:200

Руководитель проектной группы Лагутина Н.Б.

# ПОСТАЖНЫЙ ПЛАН

НА ЧАСТЬ 5 этаж КВАР. ПОМЕЩ. №           


КОРП. (СТР.) №            ( 1 ) ДОМ № 8

ПО (УЛ., ПЕР.) ул. Остоженка

Центральный административный округ            г. МОСКВЫ

h = 3,20 м

**5** й этаж

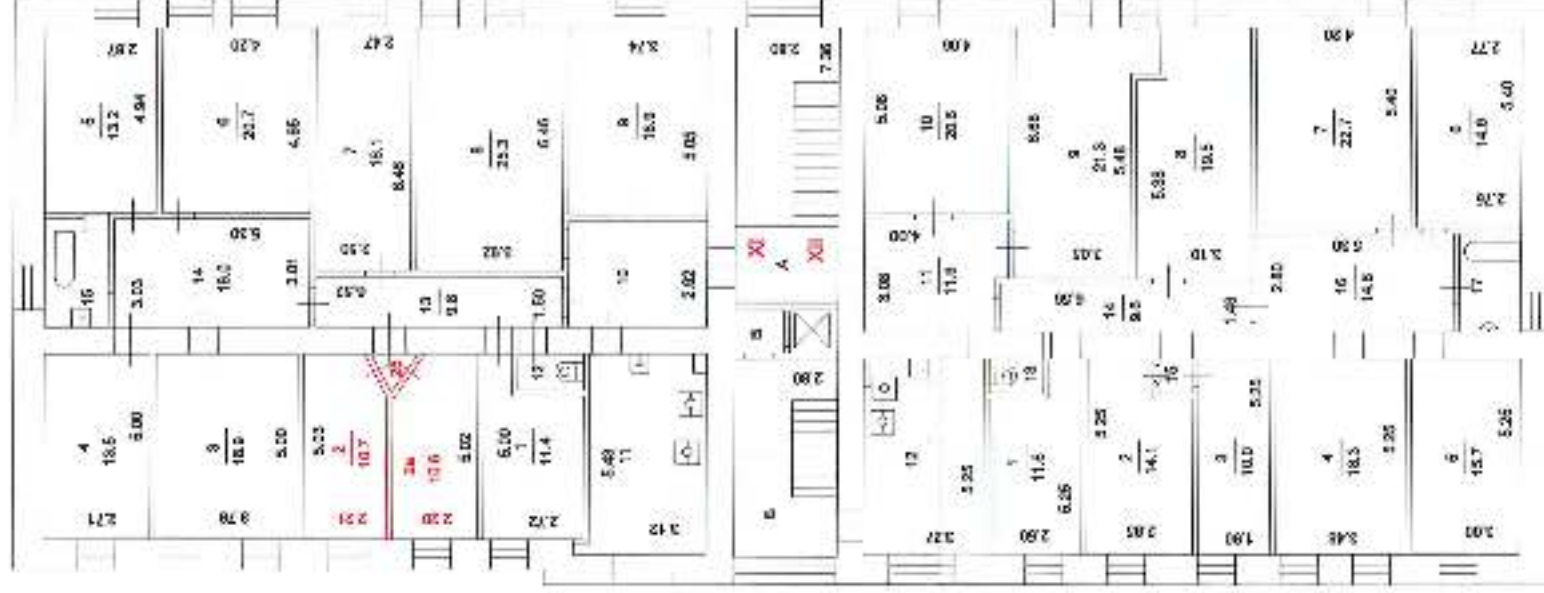

Сведения об исполнении  
требования пункта 4 части 1 статьи 5  
Градостроительного кодекса  
Российской Федерации  
ГРУППА МОСКОВСКИХ РАБОТНИКОВ



Постажный план оставлен по состоянию на

17 мая 1977 г.

Исполнитель

Савинова С. А.

Проверил

Лагутина Н. Б.

23 мая 2014 г.

Масштаб 1: 200

Руководитель производственной группы Лагутина Н. Б.

# ПОЭТАЖНЫЙ ПЛАН

НА ЧАСТЬ \_\_\_\_\_ чердак \_\_\_\_\_ № \_\_\_\_\_

КОРП. (СТР.) № \_\_\_\_\_ ( \_\_\_\_\_ ) \_\_\_\_\_ ДОМ № \_\_\_\_\_ 8

ПО (УЛ. ПЕР.) \_\_\_\_\_ ул. Остоженка

Центральный административный округ \_\_\_\_\_ г. МОСКВЫ

h = 3.20 м

чердак



Поэтажный план составлен по состоянию на

6 июня 1989 г.

Исполнитель

Савинова С. А.

Проверил

Лагутина Н. Б.

23 мая 2014 г.

Масштаб 1:200

Руководитель государственной группы Лагутина Н. Б.