


ПОЭТАЖНЫЙ ПЛАН

НА ЧАСТЬ _____ подвал $\frac{\text{КВАР.}}{\text{ПОМЕЩ.}}$ № _____ I
КОРП. (СТР.) № 1 (_____) ДОМ № 99
ПО (УЛ./ПЕР.) Волгоградский просп.
Юго-Восточный административный округ г. МОСКВЫ

h = 2.75 м

II подвал

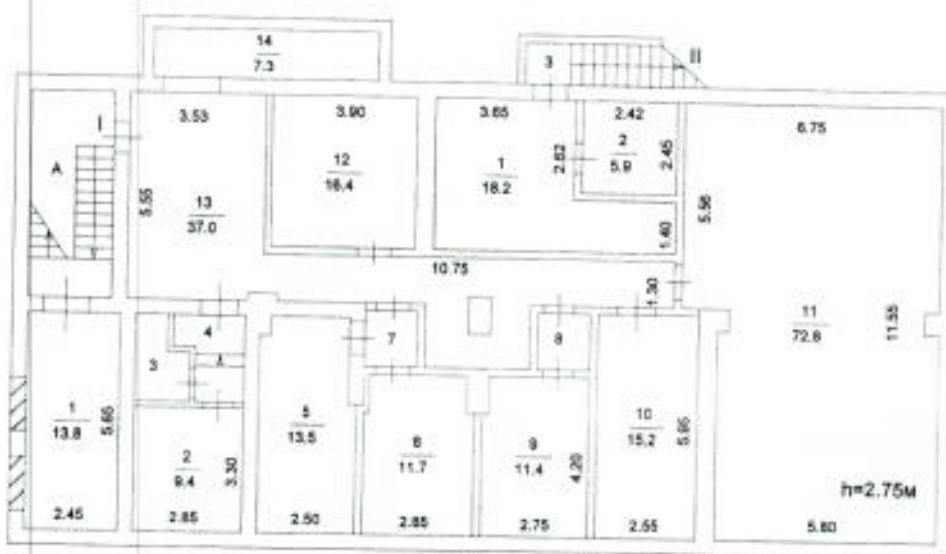

Поэтажный план составлен по состоянию на _____
16 июня 2011 г.

Исполнитель Майоров С. А.

Проверил Майоров С. А.

16 мая 2017 г.


Масштаб 1: 200

ПОЭТАЖНЫЙ ПЛАН

Копия верна

1 этаж КВАР № _____
ПОМЕЩ № _____
КОРП. (СТР.) № 1 () ДОМ № 99
ПО (УЛ./ПЕР.) Волгоградский просп.
Юго-Восточный административный округ г. МОСКВЫ

1 й этаж

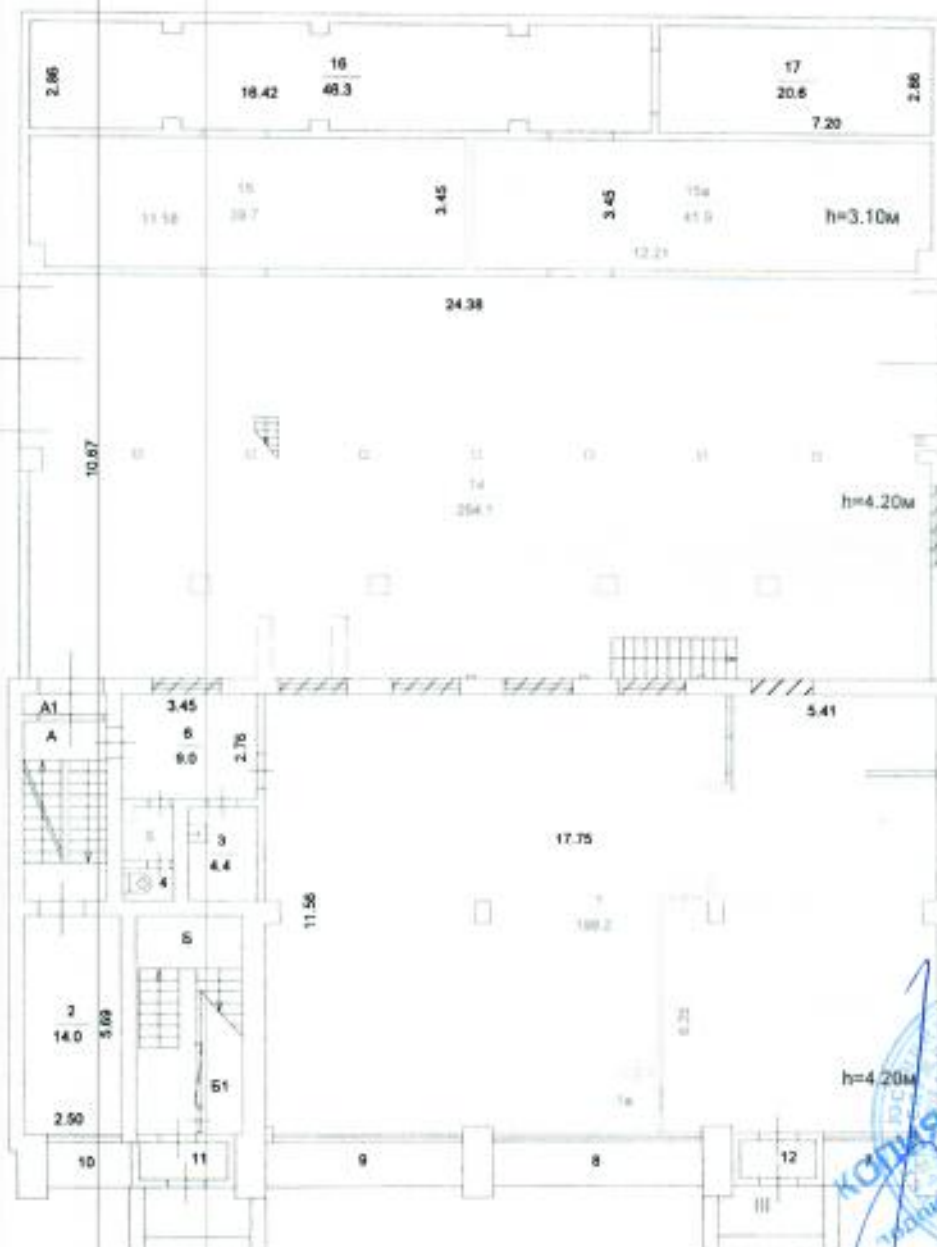

Поэтажный план составлен по состоянию на
16 июня 2011 г.

Исполнитель Майоров С. А.

Проверил Майоров С. А.

16 мая 2017 г.

Масштаб 1: 200

ПОЭТАЖНЫЙ ПЛАН

1 антресоль КВАР. № _____
ПОМЕЩ. _____


КОРП. (СТР.) № 1 (_____) ДОМ № 99

ПО (УЛ./ПЕР.) Волгоградский просп.

Юго-Восточный административный округ г. МОСКВЫ

Копия верна

1 й антресоль

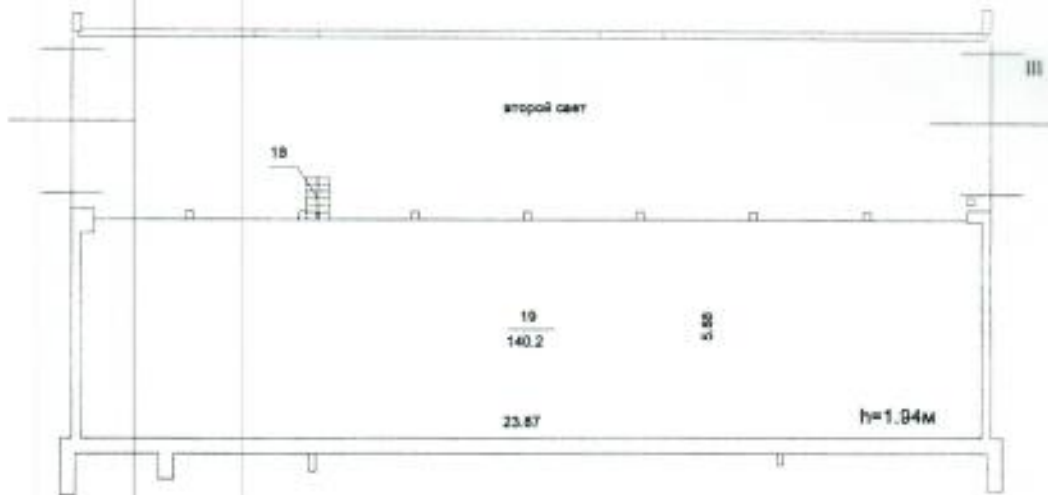

КОПИЯ ВЕРНА
подпись
Судебный пристав-исполнитель

Поэтажный план составлен по состоянию на
16 июня 2011 г.

Исполнитель Майоров С. А.

Проверил Майоров С. А.

16 мая 2017 г.

ПОЭТАЖНЫЙ ПЛАН

2 этаж

КВАР
ПОМЕЩ


№ _____

КОРП. (СТР.) № 1 (_____) ДОМ № 99

ПО (УЛ. ПЕР.) Волгоградский просп.

Юго-Восточный административный округ г. МОСКВЫ

2 й этаж

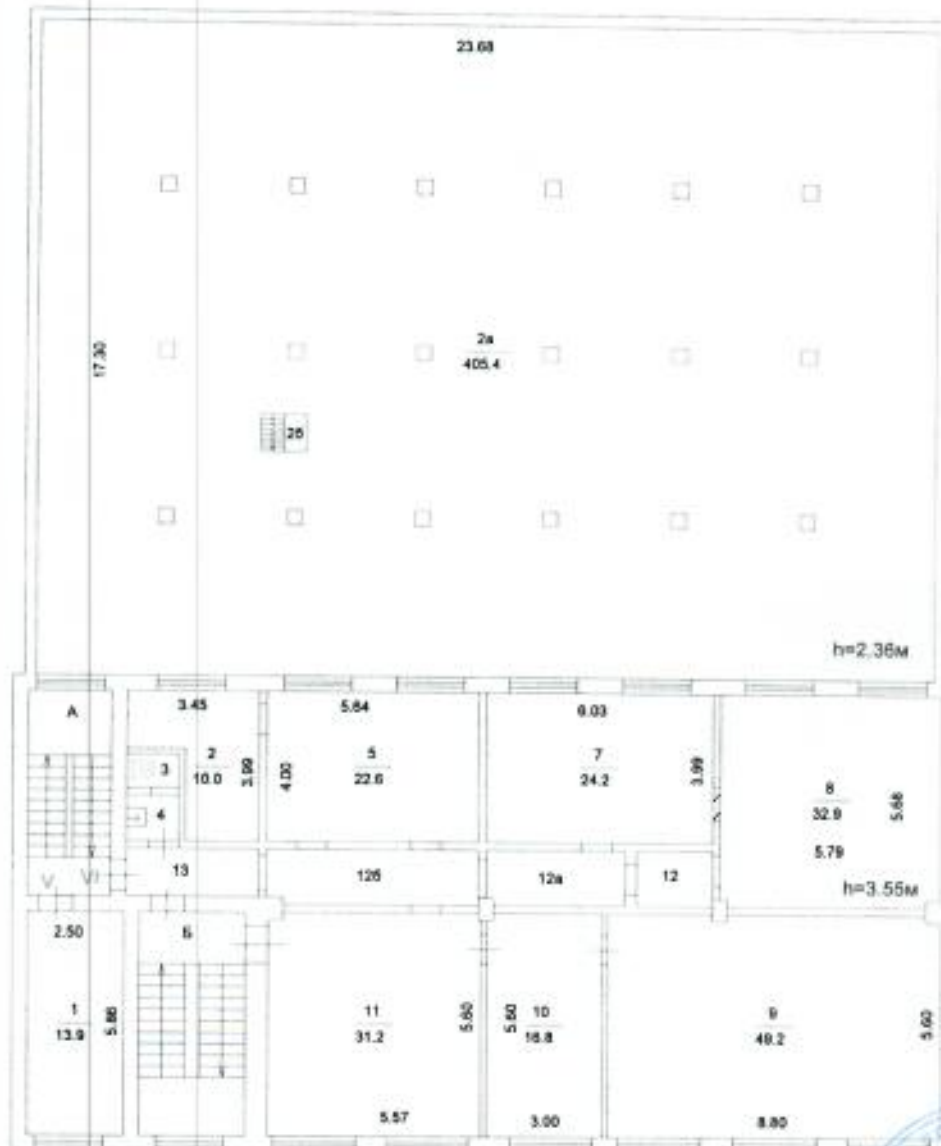

Поэтажный план составлен по состоянию на
16 июня 2011 г.

Исполнитель Майоров С. А.

Проверил Майоров С. А.

16 мая 2017 г.

Масштаб 1: 200

ПОЭТАЖНЫЙ ПЛАН


мансард КВАР. № _____
ПОМЕЩ. _____

КОРП. (СТР.) № 1 () ДОМ № 99

ПО (УЛ./ПЕР.) Волгоградский просп.

Юго-Восточный административный округ г. МОСКВЫ

й мансарда

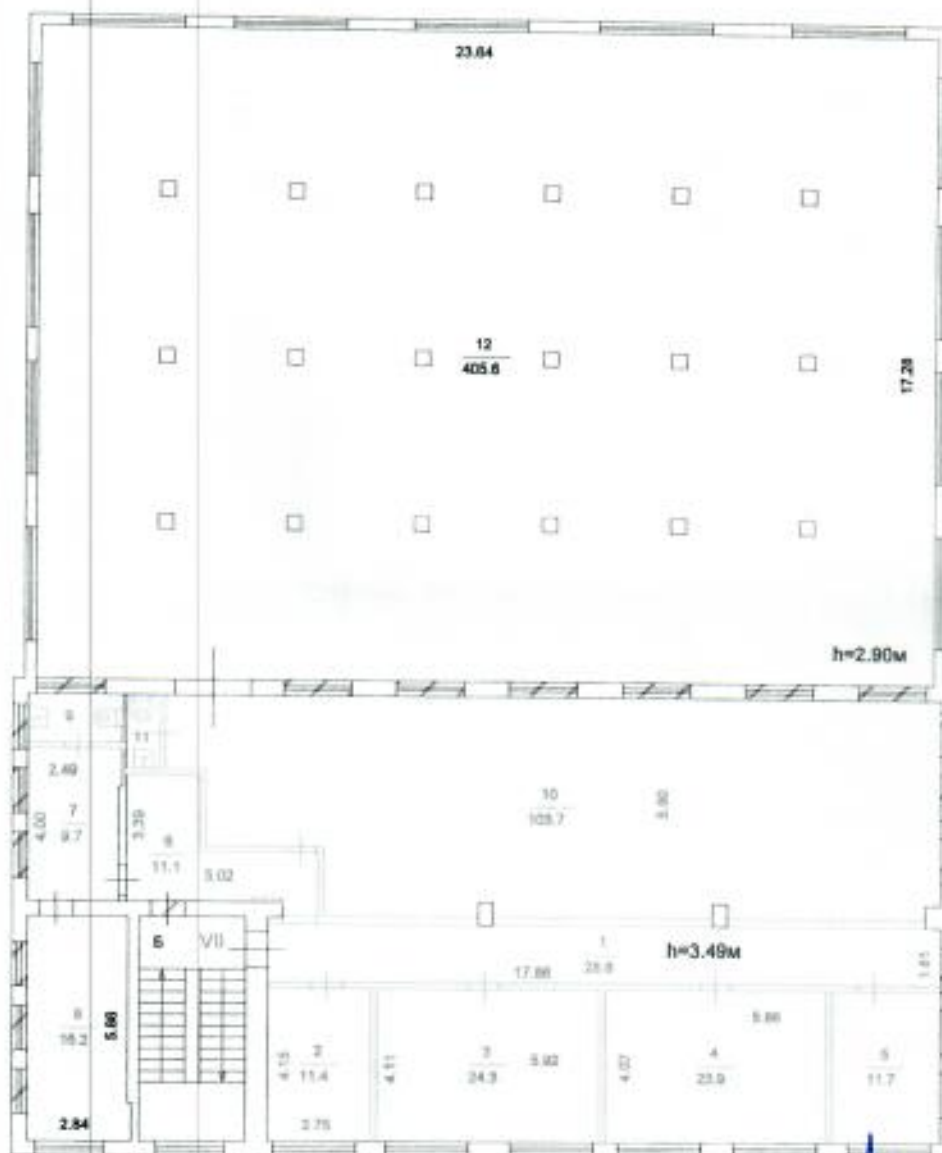

КОПИЯ ВЕРНА
ПОДПИСЬ
С. А. МАЙОРОВ

Поэтажный план составлен по состоянию на
16 июня 2011 г.

Исполнитель Майоров С. А.

Проверил Майоров С. А.

16 мая 2017 г.

Масштаб 1: 200