



Государственное унитарное
предприятие города Москвы

МОСКОВСКОЕ ГОРОДСКОЕ
БЮРО ТЕХНИЧЕСКОЙ
ИНВЕНТАРИЗАЦИИ
(ГУП МосгорБТИ)

ГУП города Москвы
«Московское имущество»

Бауманское территориальное бюро
технической инвентаризации
Россия, 105082, г. Москва, ул. Бакунинская, д. 43-55
Тел.: (499) 265-53-63
Факс: (499) 261-59-42

05.06.2014 № 46 10 303048
на №12 324-32/14 от 28.05.2014

В ответ на Ваш запрос Бауманское ТБТИ сообщает, что по данным технического учета на дату последнего обследования 14.02.2014г. общая площадь объекта недвижимости пом. №30 (комн.1-7), пом.№32 (комн.1, 2, 2а, 3-13, 13а, 14-16), пом.№ 33 (комн.1), пом. №IV (комн.1-3), пом.№ 35а (ком.5а), пом.№36 (ком. 1), пом.№37 (ком.1-9), пом.№38 (ком.1, 1а, 2, 3, 3а, 3б, 4-10), пом.№II (ком.1), пом.№45 (ком.1-4), пом.№VI (ком.1-7), пом.№46 (ком.1-5), пом.№47 (ком.1-5), пом.№VII (ком.1-5), пом.№VIII (ком.1-3), пом.№V(ком.1), пом.№35(ком.6), пом.№42 (ком.1,1а), пом.№43 (ком.1,2), пом.№ IX (ком.1-3), пом.№X(ком.1), пом.№44 (ком.1,2), пом.№53 (ком.1-8), пом.№56 (ком.1-5), пом.№57 (ком.1), пом.№58 (ком.1, 2, 2а, 3),пом.№62 (ком.1), пом.№63 (ком.1), пом.№64 (ком.1), пом.№65 (ком.1), пом.№66 (ком.1), пом.№67 (ком.1), пом.№68 (ком.1), пом.№69 (ком.1-9), пом.№70а (ком.1-4), пом.№70 (ком.1-3), пом.№XII (ком.1), пом.№XIII (ком.1-4), расположенных в подвале, пом.№I (ком1,2,5), пом.Iа (ком.1), пом.№II(ком.1),пом.№III(ком.1), пом.№IV (ком 1), пом.№IVa(ком.1-4),пом.№V (ком.1), пом.№Va (ком.1), пом.№ VI (ком.1-4), пом.№VIa (ком.1-4),пом.№ VII (ком.1,2), пом.№VIII (ком.1), пом.№IX (ком.1), пом.№X (ком.1), пом.№XI (ком.1,2), расположенных на антресоли подвала, пом.№IV (ком.1, 2, 2а, 3, 3а, 4-7),пом.VI (ком.1-8), пом.VII (ком.1-10), пом.VIII (ком.1-10, 10а, 11-19), пом.№IX (ком.1, 1а, 2-6, 6а, 7-9), пом.№X(ком.1-5, 5а, 7-10),пом.№XI (ком.1, 1а, 16, 2, 2а, 2б, 2в, 3-12), пом.№XII (ком.1-3), пом.№XIV (ком.1,2), пом.№XVII (ком.1, 2, 2а, 2б, 3-11), расположенных на 1 этаже, пом.№IV(ком.1, 2, 2а, 2б, 4, 5),пом.№VII (ком.1-7), пом.№VIII (ком.1-8),пом.№IX(ком.1-6), пом.№X(ком.1-14), расположенных на антресоли 1 этажа в здании по адресу:

ул. Солянка, дом 1/2 , стр. 1 составляет 5058,4 кв. м.

По данным технического учета по состоянию на дату 18.11.2004г. общая площадь объекта недвижимости пом. №30 (комн.1-7), пом.№32 (комн.1, 2, 2а, 3-13, 13а, 14-16), пом.№ 33 (комн.1), пом. №4 (комн.1-3), пом.№ 35а (ком.5а), пом.№36 (ком. 1), пом.№37 (ком.1-9), пом.№38 (ком.1, 1а, 2, 3, 3а, 3б, 4-10),

пом.№II (ком.1), пом.№45 (ком.1-4), пом.№VI (ком.1-7), пом.№46 (ком.1-5), пом.№47 (ком.1-5), пом.№7 (ком.1-5), пом.№8 (ком.1-3), пом.№V(ком.1), пом.№35(ком.6), пом.№42 (ком.1,1а), пом.№43 (ком.1,2), пом.№ 9 (ком.1-3), пом.№X(ком.1), пом.№44 (ком.1,2), пом.№53 (ком.1-8), пом.№56 (ком.1-5), пом.№57 (ком.1), пом.№58 (ком.1, 2, 2а, 3),пом.№62 (ком.1), пом.№63 (ком.1), пом.№64 (ком.1), пом.№65 (ком.1), пом.№66 (ком.1), пом.№67 (ком.1), пом.№68 (ком.1), пом.№69 (ком.1-9), пом.№70а (ком.1-4), пом.№70 (ком.1-3), пом.№XII (ком.1), пом.№XIII (ком.1-4), расположенных в подвале; пом.№I (ком1,2,5), пом.Іа (ком.1), пом.№II(ком.1),пом.№III(ком.1), пом.№IV (ком 1), пом.№IVa(ком.1-4),пом.№V (ком.1), пом.№Va (ком.1), пом.№ VI (ком.1-4), пом.№VIa (ком.1-4),пом.№ VII (ком.1,2), пом.№VIII (ком.1), пом.№IX (ком.1), пом.№X (ком.1), пом.№XI (ком.1,2), расположенных на антресоли подвала; пом.№IV (ком.1, 2, 2а, 3, 3а, 4-7),пом.VI (ком.1-8), пом.VII (ком.1-10), пом.VIII (ком.1-7, 9, 10, 10а, 11-15, 17-19), пом.№IX (ком.1, 1а, 2-6, 6а, 7-9), пом.№X(ком.1-5, 5а, 7-10),пом.№XI (ком.1, 1а, 16, 2, 2а, 26, 2в, 3-12), пом.№XII (ком.1-3), пом.№XIV (ком.1,2), пом.№XVII (ком.1, 2, 2а, 26, 3-11), расположенных на 1 этаже; пом.№IV(ком.1, 2, 2а, 26, 4, 5),пом.№VII (ком.1-7), пом.№VIII (ком.1-8),пом.№IX (ком.1-6), пом.№X (ком.1-14)), расположенных на антресоли 1 этажа, составляла 5056, 0 кв. м.

Изменение площади произошло в результате: учета произведенной несанкционированной перепланировки при проведении текущей инвентаризации.

Фалеева
Наталья Анатольевна
Зам. начальника
Бауманского ТБТИ г. Москва

Начальник Бауманского ТБТИ

Исполнитель Савинова С.А.

Н. И. Курочкина



Руководитель производственной группы Лагутина Н.Б. 

СПРАВКА БТИ О СОСТОЯНИИ ЗДАНИЯ

| | | | | | |
|--|---------|-------------|---------------|----------|---|
| Дата заполнения | 5.06.14 | ОБЪЕКТ | здание | | |
| Паспорт ГорБТИ № | | 129/4 | | | |
| Адрес | Город | Москва | | | |
| | Округ | Центральный | Квартал № 129 | | |
| Наименование (ул., пл., пер., просп., туп., бульв. и т.п.) | | ул. Солянка | | | |
| Дом | 1/2 | Корпус | - | Строение | 1 |
| Помещ.№ | - | | | | |
| Примечание | | | | | |

СОСТОЯНИЕ ОБЪЕКТА

| | | | | | |
|-----------------------------------|---|----|------|---------------|------|
| Общий процент износа % | 56 | на | 2001 | Год постройки | 1914 |
| Материал стен здания | кирпичный | | | | |
| Тип здания | жилое | | | | |
| Тип помещения | - | | | | |
| Расположение помещения | - | | - | | |
| Степень технического обустройства | водопровод, канализация, горячая вода отопление центральное от ТЭЦ, электричество | | | | |
| Высота потолков | hп=3,30 hап=1,97 hап=3,30 h1эт=2,60 h1эт=3,30 h1эт=3,57 h2эт=2,85 h2эт=3,30 h2эт=3,85 h3эт=3,75 h4эт=3,56 h4эт=3,65 h5-6эт=3,60 h6эт=2,30 | | | | |

Бюро технической инвентаризации Бауманское ТБТИ


Начальник ТБТИ

Н.И.Курочкина

"5" июня 2014 г.

Дауд
 Валентина Ивановна
 Зам. начальника
 Бауманского ТБТИ г. Москвы

Исполнитель Савинова С.А.

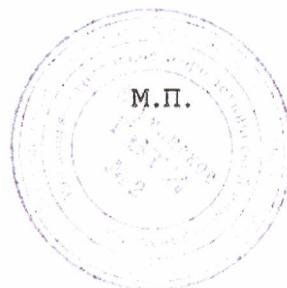

46 10 303048

Руководитель производственной группы Лагутин Н.Б.




02 10 13 0059617

ПОЭТАЖНЫЙ ПЛАН

по адресу: Ул. Солнечная
номер здания/квартиры: 1/2

Блоков(бл.) дом
корпус строение (состройка) 1
Квартал № 129/4 ЦАО г.Москвы

Антресоль 1 этажа

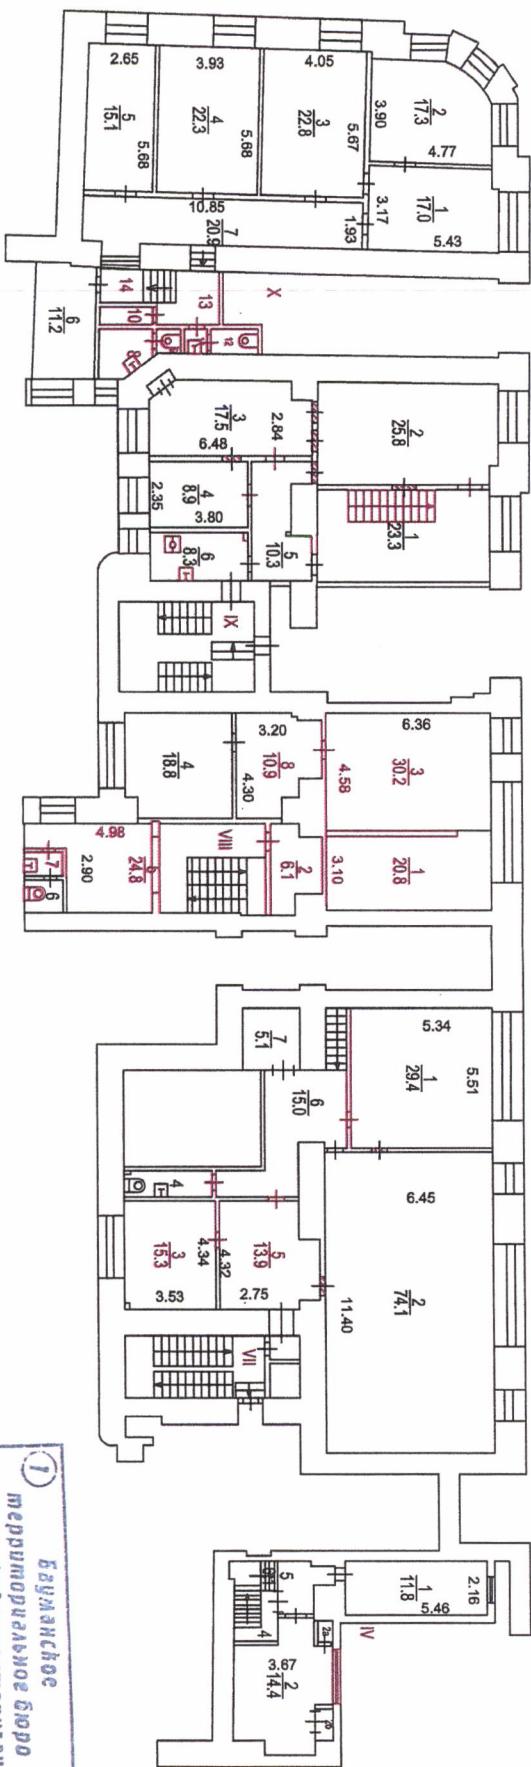

1
буманское
территориальное управление
государственной инспекции
города Москвы

Руководитель производственной группы Лагутин Н.Б.

Зак. № 46 10 303048

Полетажный план составлен по состоянию на

разрешение на производство первооборудование
В здании № IV/VII/VIII

Территориальному бюро
технической инвентаризации не предъявлено

" 17 " 03 1997 г.
Исполнитель подпись
Проверил подпись

разрешение на производство первооборудование
В здании № IX

Территориальному бюро
технической инвентаризации не предъявлено

" 14 " 08 2001 г.
Исполнитель подпись
Проверил подпись

разрешение на производство первооборудование
В здании № X

Территориальному бюро
технической инвентаризации не предъявлено

" 02 " 07 1999 г.
Исполнитель подпись
Проверил подпись

Масштаб 1:200

Приложение 1
к постановлению Правительства Москвы
от 1 декабря 1998 г. N 915

Форма 1а
Действительна в течение 1 года

ТЕРРИОРИАЛЬНОЕ БТИ Бауманское ТБТИ

ВЫПИСКА ИЗ ТЕХНИЧЕСКОГО ПАСПОРТА НА ЗДАНИЕ (СТРОЕНИЕ)

N дела 129/4 Литер -
по состоянию на 15.05.2014 г.

Информация по зданию (строению)

жилое

| | | | | | |
|---|-------------|--|-----------|----------|---|
| Кадастровый номер | - | | | | |
| Предыдущий кадастровый номер | - | | | | |
| Учетный номер объекта | 00024357 | | | | |
| Адрес | Город | Москва | | | |
| Наименование (ул., пл., пер, просп., туп., бульв. и т.п.) | ул. Солянка | | | | |
| Дом | 1/2 | Корп. | - | Строение | 1 |
| Функциональное назначение | жилое | | | | |
| Общая площадь всего (кв.м.) | 20505,4 | Количество квартир | 79 | | |
| кроме того площади (кв.м.): в т.ч. | 5966,5 | Материал стен | кирпичный | | |
| лестничных клеток | 2434,6 | Год постройки | 1914 | | |
| технического подполья технического этажа | - | Этажность (без учета подземных этажей) | 6 | | |
| вент. камер | - | Подземных этажей | 1 | | |
| других помещений | 3531,9 | Инвентаризационная стоимость (тыс.руб.) | 4247,4 | | |
| Площадь застройки (кв.м.) | 3852 | Памятник архитектуры | нет | | |
| Жилая площадь (кв.м.) жилья помещений | 8723,7 | Нежилая площадь (кв.м.) в т.ч. жилая площадь в нежил. помещ. (кв.м.) | 7577,7 | | |



02 10 13 0059616

Описание объекта права: помещения

Кадастровый номер N -

| | | | |
|--|--------------|---|--------|
| Наименование правообладателя (ФИО для физического лица) | город Москва | | |
| Здание/строение | здание | | |
| Тип помещения: встроено-пристроенное | Встроенное | | |
| пристроенное | - | | |
| Общая площадь, всего (кв.м.) | 5058,4 | Нежилая площадь (кв.м.) в т.ч. | 5058,4 |
| Жилая площадь (кв.м.) жилых помещений | - | Жилая площадь (кв.м.) в нежилых помещениях | - |

Характеристики объекта приведены в экспликации к поэтажному плану

Переоборудовано без разрешения.

Начальник ТБТИ

Н.И.Курочкина

5.06.2014

Подпись

Дауд
Валентина Ивановна
Зам. начальника
Бауманского ТБТИ г. Москвы


М.П.

Исполнитель

Савинова С.А.

5.06.2014

Подпись

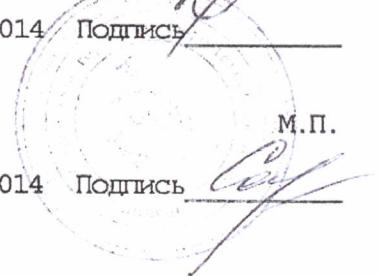

Руководитель производственной группы Лагутина Н.Б. 

КАДАСТРОВЫЙ ПАСПОРТ

помещения

(выписка из государственного кадастра недвижимости)

| | | | |
|--------|---|---------------|---|
| Лист № | 1 | Всего листов: | 1 |
|--------|---|---------------|---|

| | |
|---|--------------------|
| "17" апреля 2014 г. № 77/501/14-376117 | |
| Кадастровый номер: | 77:01:0001022:1935 |
| Номер кадастрового квартала: | 77:01:0001022 |
| Характер сведений государственного кадастра недвижимости (статус записи о помещении): | — |

Описание объекта недвижимого имущества:

| | | |
|----|---|-----------------------------|
| 1 | Кадастровый номер здания (сооружения), в котором расположено помещение: 77:01:0001022:1028 | |
| 2 | Этаж (этажи), на котором расположено помещение: антресоль подвала № 0, Подвал № 0, антресоль № 1, Этаж № 1 | |
| 3 | Общая площадь помещения: 5056.0 | |
| 4 | Местоположение: 109028 Москва, ул Солянка, д 1/2, строен 1 | |
| 5 | Назначение: | Нежилое (жилое, нежилое) |
| 6 | | — (комната, квартира) |
| 7 | Кадастровый номер квартиры, в которой расположена комната: | — |
| 8 | Кадастровая стоимость (руб.): | 252986192.7 |
| 9 | Предыдущие кадастровые (условные) номера объекта недвижимого имущества: | 77-77-11/145/2010-867 |
| 10 | Особые отметки: Сведения об объекте капитального строительства внесены на основании свидетельства о государственной регистрации права от 14.12.2010г. № 77-77-11/145/2010-867 антресоль подвала: пом.I ком.1,2,5, пом. II ком.1, пом. III ком.1, пом. IV ком.1, пом. IVa ком.1-4, пом.IX ком.1, пом.Ia, ком.1, пом.V ком.1, пом. VI ком.1-4, пом. VII ком.1,2, пом.VIII ком.1, пом.VIIa ком.1-4, пом.Va ком.1, пом.X ком.1, пом.XI ком.1,2, антресоль: 1, пом. IV ком.1,2,2a,2b,4,5, пом.IX ком.1-6, пом.VII ком.1-7, пом. VIII ком.1-8, пом.X ком.1-14, подвал: пом.II ком.1, пом.V ком.1, пом.VI ком. 1-7, пом.X ком.1, пом.II ком.1, пом.V ком.1, пом.VI ком.1-7, пом.X ком. 1, пом.XII ком.1, пом.XIII ком. 1-4, пом.30 ком.1-7, пом.32 ком.1,2,2a,3-13,13a,14-16, пом.33 ком.1, пом.35 ком.6, пом.35a ком.5a, пом. 36 ком.1, пом.37 ком.1-9, пом.38 ком. 1,1a,2,3,3a,36,4-10, пом.4 ком.1-3, пом.42 ком.1,1a, пом.43 ком.1,2, пом.44 ком.1,2, пом.45 ком.1-4, пом.46 ком. 1-5, пом.47 ком.1-5, пом.53 ком. 1-8, пом.56 ком.1-5, пом.57 ком.1, пом.58, ком.1,2,2a,3, пом.62 ком.1, пом.63 ком.1, пом.64, ком.1, пом.65 ком.1, пом.66 ком.1, пом.67 ком.1, пом.68 ком.1, пом.69 ком.1-9, пом.7 ком.1-5, пом.70 ком.1-3, пом.70a ком.1-4, пом.8 ком.1-3, пом.9 ком.1-3, этаж 1: пом.IV ком.1,2,2a,3,3a,4-7, пом.IX ком.1,1a,2-6,6a,7-9, пом. VI ком.1-8, пом. VII ком.1-10, пом.VIII ком.1-7,9,10,10a, 11-15, 17-19, пом. X ком.1-5,5a,7-10, пом. XI ком.1,1a,16,2,2a,2b, 2b,3-12, пом. XII ком.1-3, пом. XIV ком.1,2, пом. XVII ком. 1,2,2a,2b,3-11 | |
| 11 | Наименование органа кадастрового учета: Филиал ФГБУ "ФКП Регистра" по Москве | |

| | | |
|--|-----------|---------------------------------------|
| инженер 2-й категории (полное наименование должности) | (подпись) | А. С. Яковенко (инициалы, фамилия) |
|--|-----------|---------------------------------------|

