


# ПОЭТАЖНЫЙ ПЛАН

по адресу: Бауманская ул.  
(инвентаризация ул. (дома, дома-эта)  
дом № 20  
корпус строения (сооружение) 7  
квартал № 105209 Центральный ВАО г. Москвы

До переоборудования

## 1 ЭТАЖ

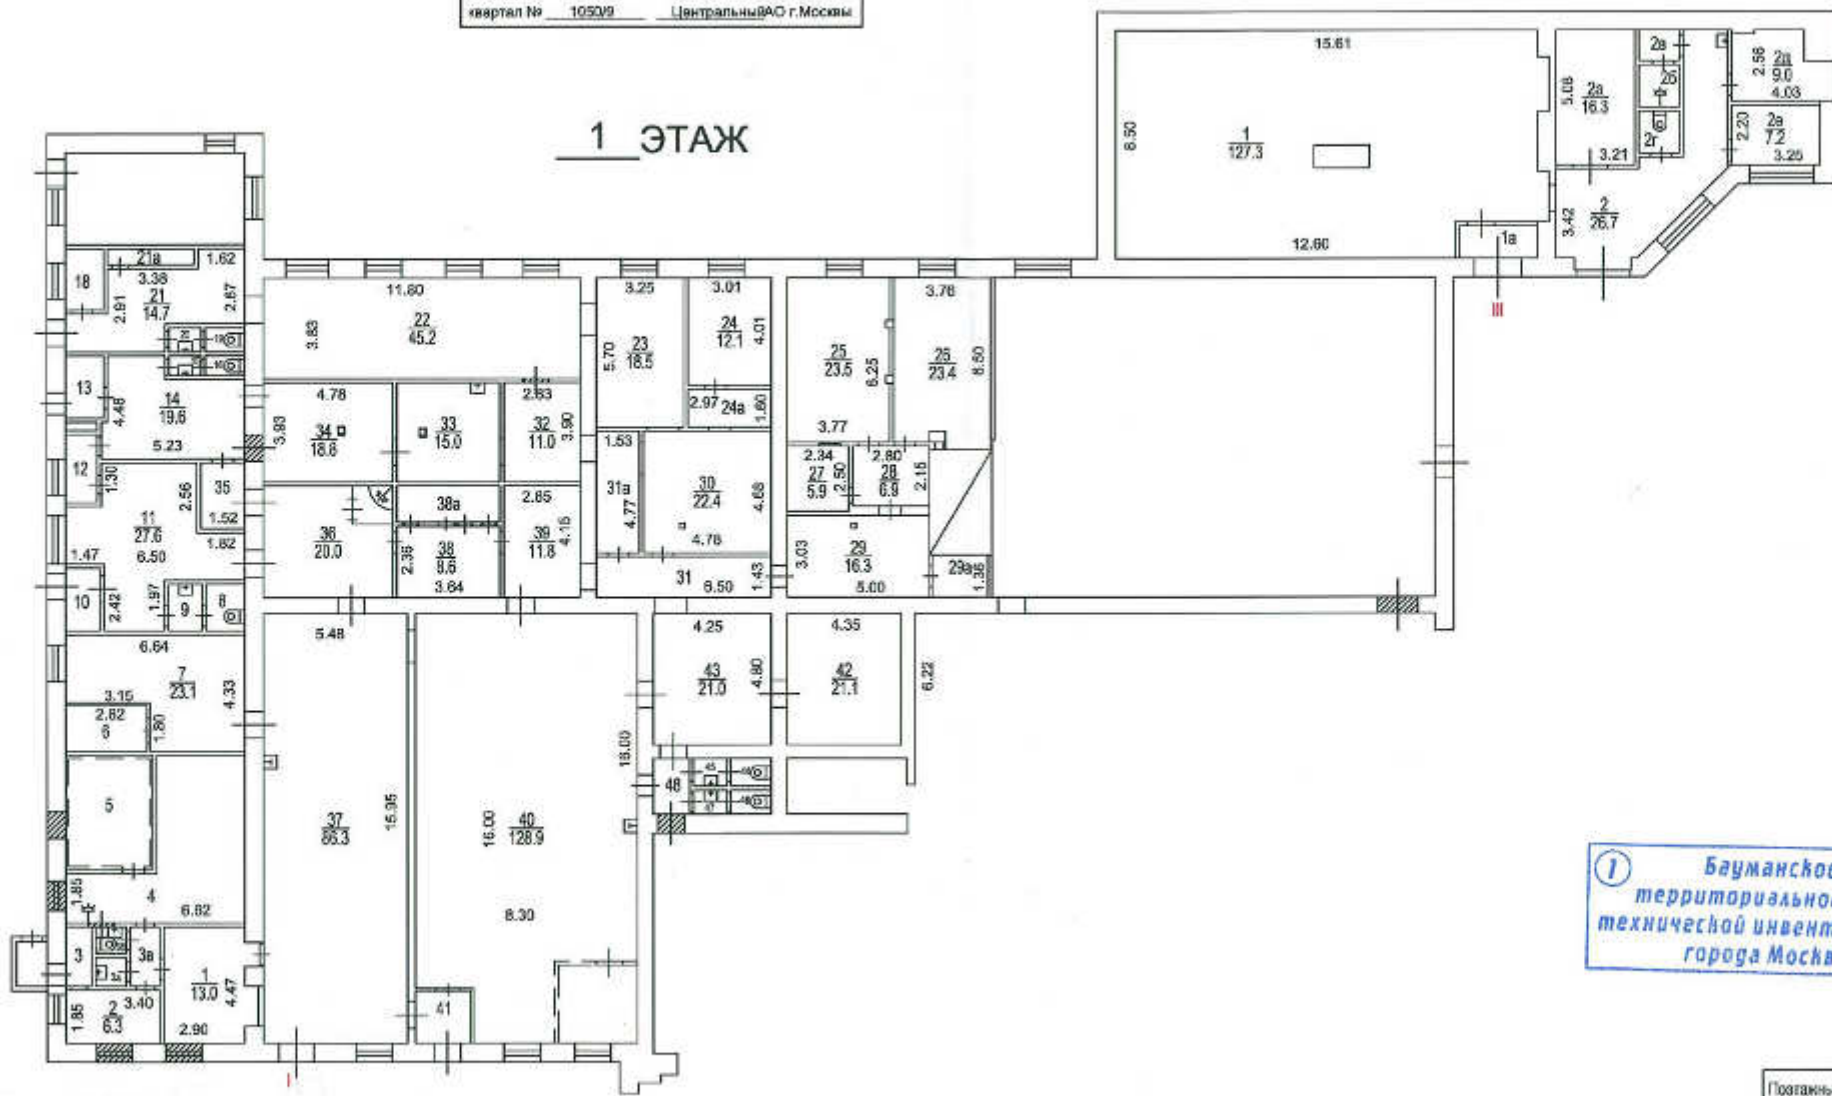

1 Бауманское  
территориальное бюро  
технической инвентаризации  
города Москвы

Масштаб 1:200

Руководитель проектной группы Курочкина Е.В.

Поэтажный план составлен по состоянию на

" 18 " 11 2011 г.

Плп/план снял Жукова Т.И.

Проверил Курочкина Е.В.

" 12 " 05 2014 г.

До переоборудования:

Форма № 25

ГОСУДАРСТВЕННОЕ УНИТАРНОЕ ПРЕДПРИЯТИЕ  
МОСКОВСКОЕ ГОРОДСКОЕ БЮРО ТЕХНИЧЕСКОЙ ИНВЕНТАРИЗАЦИИ (МосГорБТИ)

**ЭКСПЛИКАЦИЯ**

к поэтажному плану нежилого строения № 7 в домовладении № 20 по  
ул. Бауманская д. 20 округа г. Москвы  
Лист № 1

Дата записи	Этажи	Номер помещения (квартиры)	Номер комнаты по плану	Назначение помещений (комнат)	Площадь по внутреннему обмеру в кв. м.											Полезная высота	
					Полезная площадь	В том числе								Полезная высота			
						основная	вспомогательная	основная	вспомогательная	основная	вспомогательная	основная	вспомогательная				
1	2	3	4	5	6	7	8	9	10	11	12	13	14	15	16	17	
	1	I	1	подсобное	13.0												
			2	-	6.3												
			3	коридор	2.1												
			3а	уш.кв.	1.2												
			3б	уборн.	1.2												
			3в	коридор	2.6												
			4	подсобное	22.7												
			5	-	9.4												
			6	-	4.3												
			7	сильез	13.1												
			8	уборное	1.6												
			9	уш.кв.	1.4												
			10	Табур	3.2												
			11	кабинет	27.6												
			12	подсобн.	2.6												
			13	Табур	3.7												
			14	сильез	19.6												
			15	уш.кв.	1.0												
			16	уборное	1.2												
			18	подсобн.	3.1												
			19	уборное	1.2												
			20	уш.кв.	1.0												
			21	служебн.	14.7												
			21а	вешалки	2.8												
			22	служебн.	45.2												
			23	-	18.5												

2 Бауманское  
территориальное бюро  
технической инвентаризации  
города Москвы



ГОСУДАРСТВЕННОЕ УНИТАРНОЕ ПРЕДПРИЯТИЕ  
МОСКОВСКОЕ ГОРОДСКОЕ БЮРО ТЕХНИЧЕСКОЙ ИНВЕНТАРИЗАЦИИ (МосГорБТИ)

**ЭКСПЛИКАЦИЯ**

к поэтажному плану нежилого строения № \_\_\_\_\_ в долевомладении № \_\_\_\_\_ по \_\_\_\_\_ округа г. Москвы  
Лист № 2

Дата записи	Этажи	Номер помещения (квартиры)	Номер комнаты по плану	Назначение помещений (комнат)	Площадь по внутреннему обмеру в кв. м.											Полезная высота	
					Полезная площадь	В том числе											
						основная	вспомогательная	основная	вспомогательная	основная	вспомогательная	основная	вспомогательная	основная	вспомогательная		
																	основная
1	2	3	4	5	6	7	8	9	10	11	12	13	14	15	16	17	
	1	III	1	котельная	127,3												
			1е	Галлбур	3,6												
			2	котельная	46,7												
			2а	прочее	16,3												
			2б	душевая	2,4												
			2в	Галлбур	1,4												
			2г	уборная	1,5												
			2д	прочее	9,0												
			2е	кв. м. перс.	7,2												
			Итого:		195,4												
			Всего:		929,6												

2 Бауманское территориальное бюро технической инвентаризации города Москвы

Руководитель производственной группы Курочкина Е.В.

Поэтажный план составлен по состоянию на  
18 11 2011 г.  
Проделал: [подпись]  
Проверил: [подпись]  
12 05 2014 г.





## СПРАВКА БТИ О СОСТОЯНИИ ЗДАНИЯ

Дата заполнения	18.04.14	СБЪЕКТ	здание		
Паспорт ГорБТИ №			1050/9		
Адрес	Город	Москва			
	Округ	Центральный	Квартал № 1050		
Наименование (ул., пл., пер, просп., туп., бульв. и т.п.)	Бауманская ул.				
Дом	20	Корпус	-	Строение	7
Помещ. №	-				
Примечание					

## СОСТОЯНИЕ ОБЪЕКТА

Общий процент износа %	50	на	1999	Год постройки	1904
Материал стен здания	кирпичный				
Тип здания	нежилое				
Тип помещения	-				
Расположение помещения	-		-		
Степень технического обустройства	водопровод, канализация, горячая вода отопление центральное от тэц, электричество				
Высота потолков	h1эт=3,64 h1-2эт=3,97 ha2эт=2,50				

Адрес зарегистрирован в Адресном реестре зданий и сооружений г.Москвы 21.12.2005г. № 1014288.

Бюро технической инвентаризации Бауманское ТБТИ

Начальник ТБТИ

Н.И. Курочкина

"18" апреля 2014 г.

Фалеева  
Наталья Анатольевна  
Зам. начальника  
Бауманского ТБТИ г. Москва

М.П.



Исполнитель Хохлова В.В.

46 10 301190

Руководитель производственной группы Запорожан И.Н.



02 10 13 0049758