

Границы земельного участка установлены для уборки территории

# ПЛАН ЗЕМЕЛЬНОГО УЧАСТКА

по адресу: ул. Вишневая

наименование ул. (просп., бульв. и т.д.)


домовл.(вл.) 9 к.1 дом

нужное подчеркнуть

корпус строение(сооружение)

нужное подчеркнуть

квартал № 2749 Северо-Западный АОг.Москвы

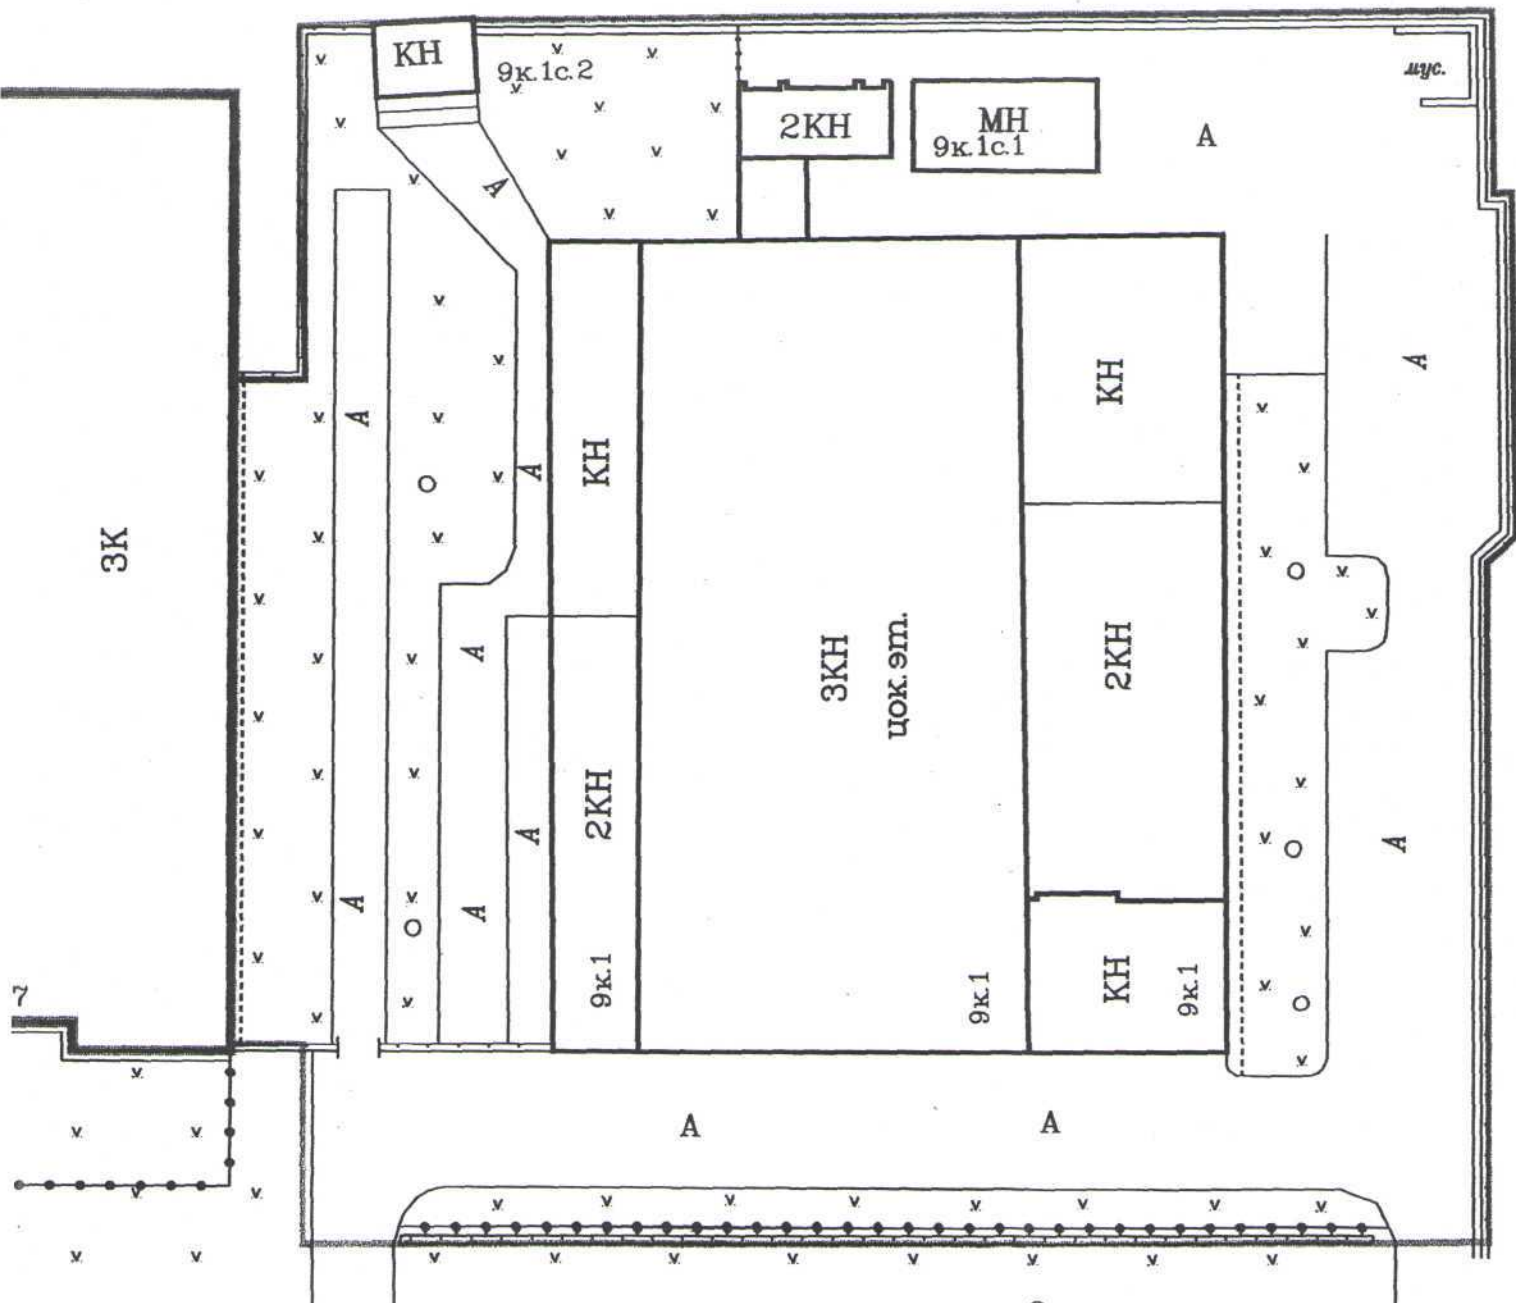

3

техн