

ПОЭТАЖНЫЙ ПЛАН

по адресу: Пролетарский просп.
наименование ул. (просп., бульв. и т.д.)

домовл.(вл.) _____ дом 24
нужное подчеркнуть

корпус _____ строение (сооружение) _____
нужное подчеркнуть

квартал № 3591/57 _____ ЮАО г.Москвы




2123570

№8

Первое территориальное
управление
ГБУ МосгорБТИ

подвал

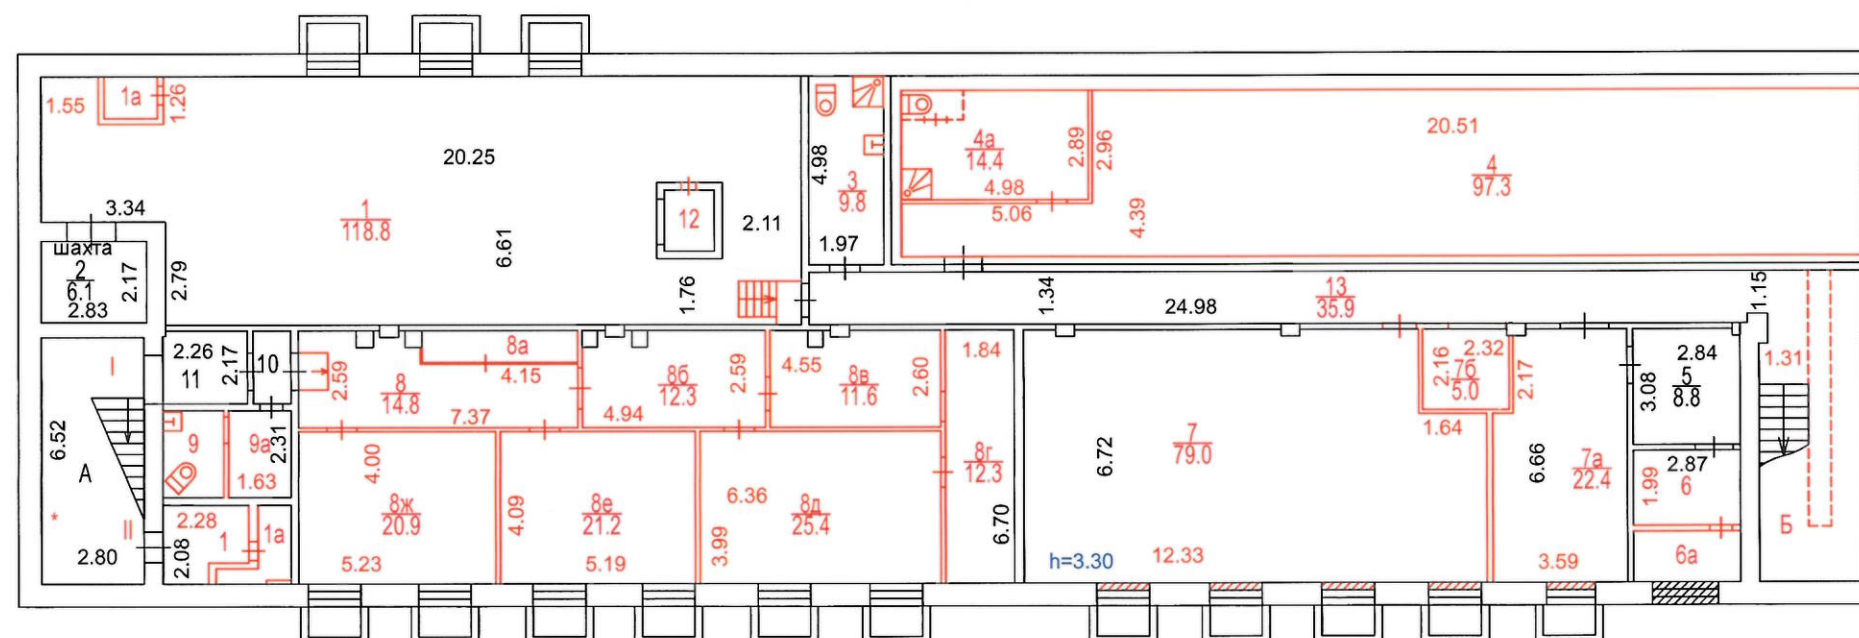

Масштаб 1:200

Сведениями о соблюдении
требований пункта 4 части 17 статьи 51
Градостроительного кодекса
Российской Федерации
ГБУ МосгорБТИ не располагает

Поэтажный план составлен по состоянию на
" 12 " 08 2020 г.
П/план снял Солодкова А.А.
Проверил Прокопчук Л.Д.
" 21 " 08 2020 г.

по адресу: Пролетарский просп.
наименование ул. (просп., бульв. и т.д.)

домовл.(вл.) _____ дом 24
нужное подчеркнуть

корпус _____ строение (сооружение) _____
нужное подчеркнуть

квартал № 3591/57 _____ Ю.АО г.Москвы



№8	Первое территориальное управление ГБУ МосгорБТИ
----	---

Сведениями о соблюдении требований пункта 4 части 17 статьи 51 Градостроительного кодекса Российской Федерации ГБУ МосгорБТИ не располагает

" 21 " 08 2020 г.

Масштаб 1:200

ПОЭТАЖНЫЙ ПЛАН

по адресу: Пролетарский просп.
наименование ул. (просп., бульв. и т.д.)
 домовл. (вл.) _____ дом 24
нужное подчеркнуть
 корпус _____ строение (сооружение) _____
нужное подчеркнуть
 квартал № 3591/57 ЮАО г.Москвы




2123570

№8

Первое территориальное
управление
ГБУ МосгорБТИ

2 й ЭТАЖ

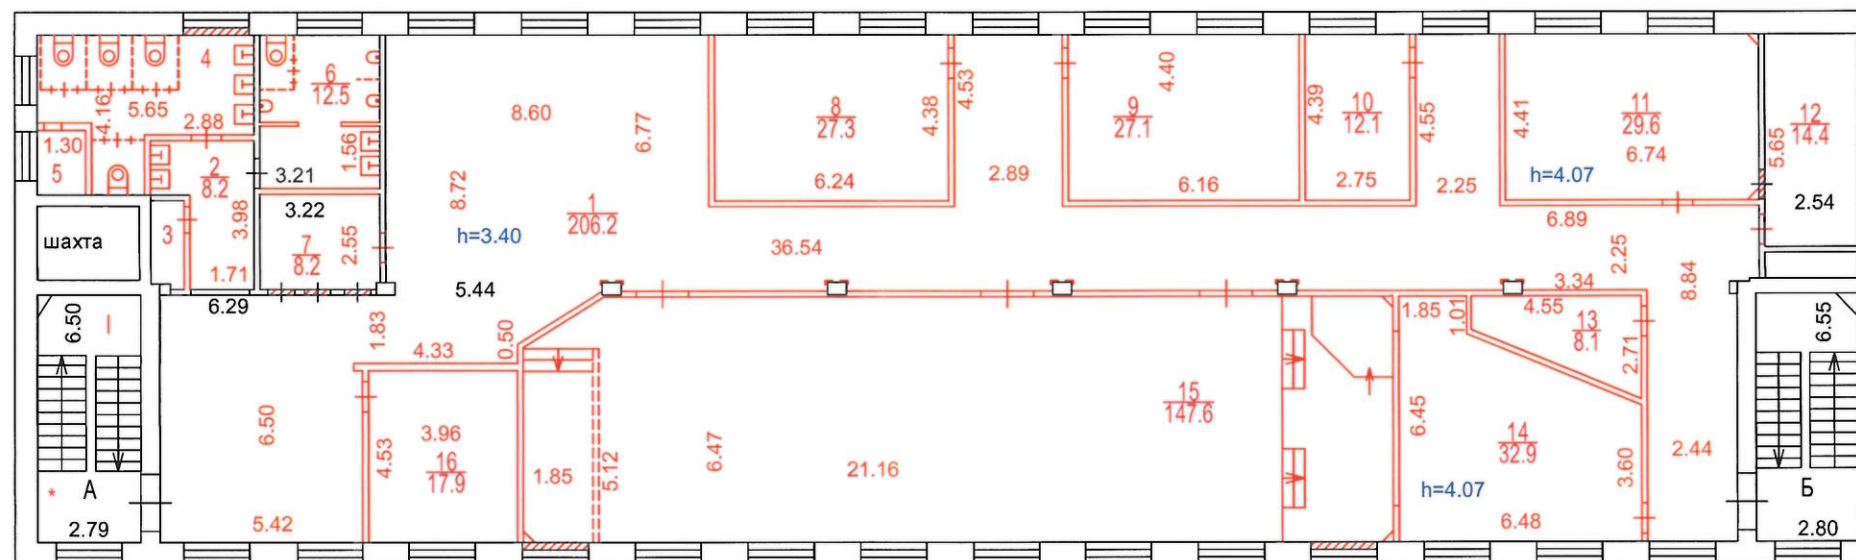

Сведениями о соблюдении
требований пункта 4 части 17 статьи 51
Градостроительного кодекса
Российской Федерации
ГБУ МосгорБТИ не располагает

Поэтажный план составлен по состоянию на
 " 12 " 08 2020 г.
 П/план снял Солодкова А.А.
 Проверил Прокопчук Л.Д.
 " 21 " 08 2020 г.

Масштаб 1:200

ПОЭТАЖНЫЙ ПЛАН


по адресу: Пролетарский просп.
наименование ул. (просп., бульв. и т.д.)
 домовл. (вл.) _____ дом 24
нужное подчеркнуть
 корпус _____ строение (сооружение) _____
нужное подчеркнуть
 квартал № 3591/57 _____ ЮАО г.Москвы



2123570

3 й ЭТАЖ

№8
 Первое территориальное
 управление
 ГБУ МосгорБТИ

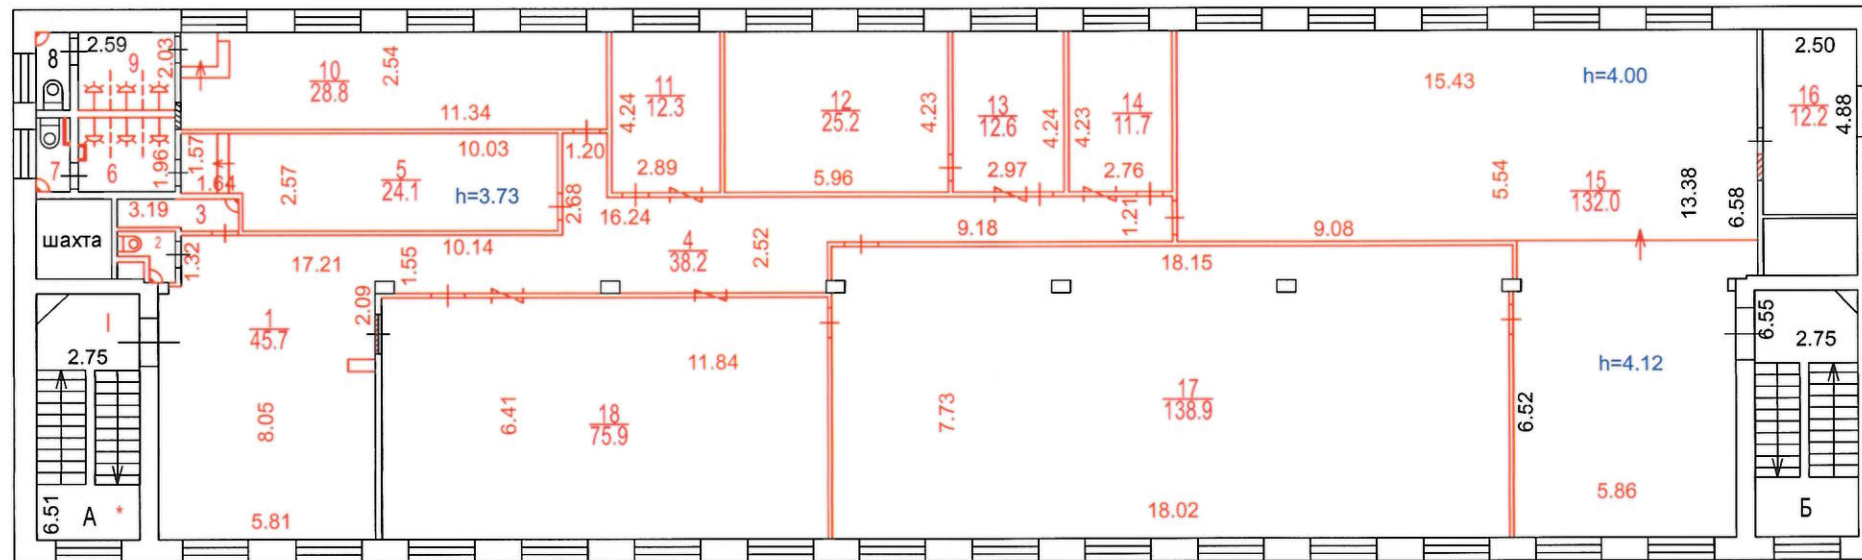

Масштаб 1:200

Сведениями о соблюдении
 требований пункта 4 части 17 статьи 51
 Градостроительного кодекса
 Российской Федерации
 ГБУ МосгорБТИ не располагает

Поэтажный план составлен по состоянию на
 " 12 " ____ 08 ____ 2020 ____ г.
 П/план снял Соподкова А.А.
 Проверил Прокопчук Л.Д.
 " 21 " ____ 08 ____ 2020 ____ г.

ПОЭТАЖНЫЙ ПЛАН

по адресу: Пролетарский просп.
наименование ул. (просп., бульв. и т.д.)

домовл. (вл.) _____ дом 24
нужное подчеркнуть

корпус _____ строение (сооружение) _____
нужное подчеркнуть

квартал № 3591/57 ЮАО г.Москвы




№8

Первое территориальное
управление
ГБУ МосгорБТИ

2123570

4 й ЭТАЖ

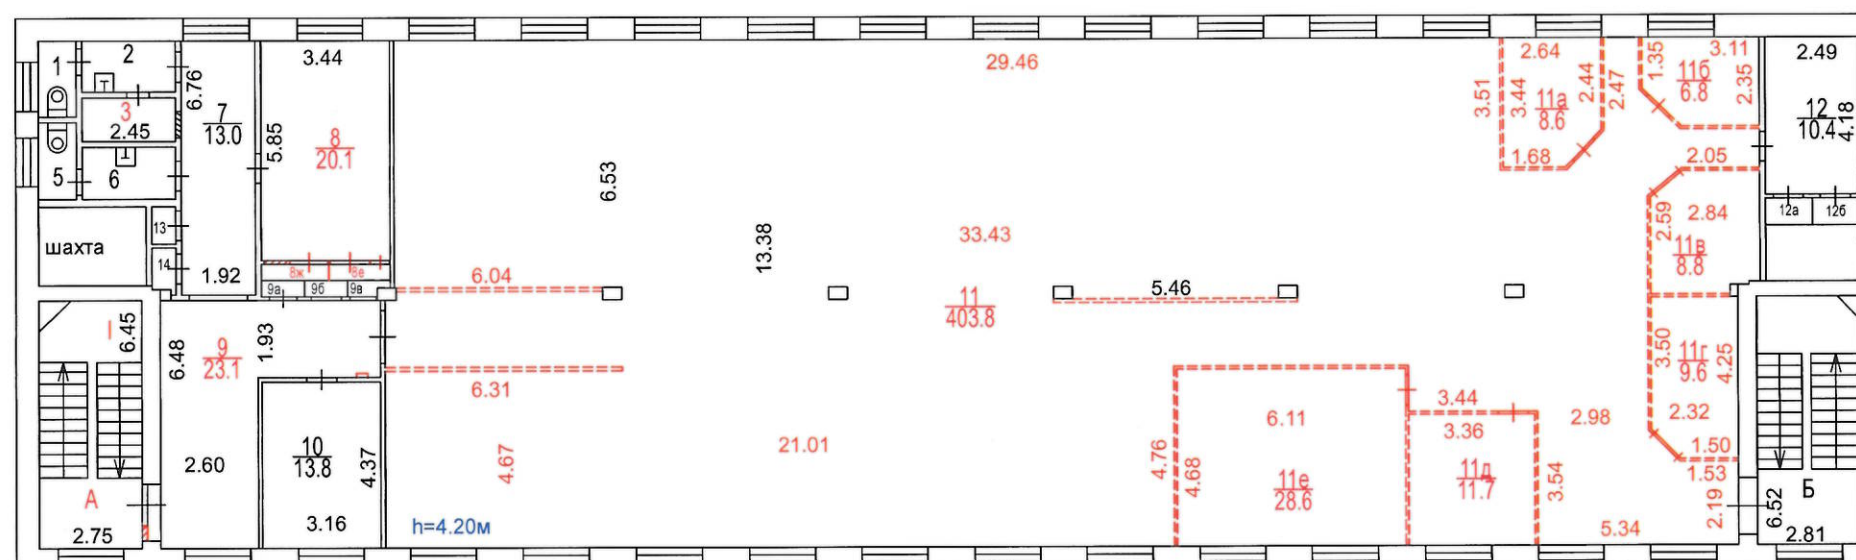

Сведениями о соблюдении
требований пункта 4 части 17 статьи 51
Градостроительного кодекса
Российской Федерации
ГБУ МосгорБТИ не располагает

Поэтажный план составлен по состоянию на

" 12 " 08 2020 г.

П/план снял Солодкова А.А.

Проверил Прокопчук Л.Д.

" 21 " 08 2020 г.

Масштаб 1:200

ПОЭТАЖНЫЙ ПЛАН


по адресу: Пролетарский просп.
наименование ул. (просп., бульв. и т.д.)
домовл. (вл.) _____ дом 24
нужное подчеркнуть
корпус _____ строение (сооружение) _____
нужное подчеркнуть
квартал № 3591/57 ЮАО г.Москвы



2123570

№8
Первое территориальное
управление
ГБУ МосгорБТИ

5 й ЭТАЖ

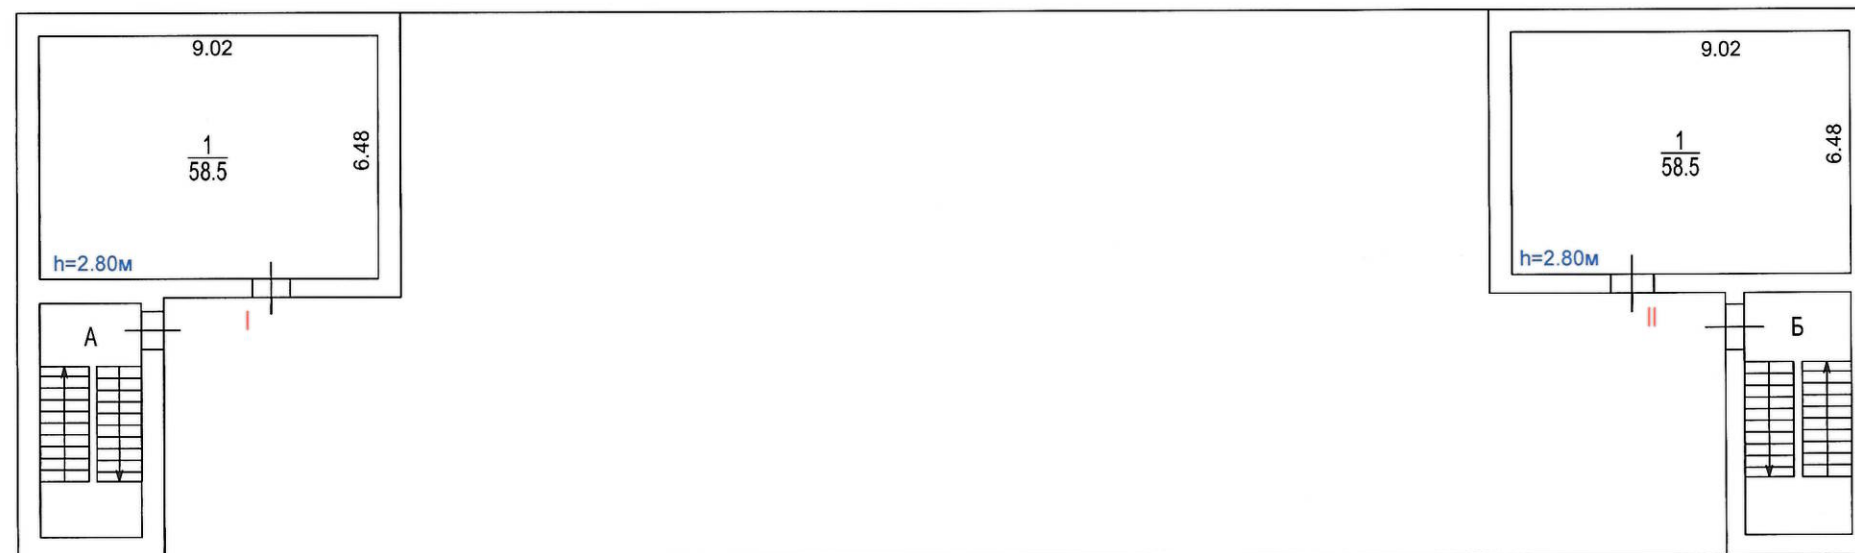

Масштаб 1:200

Поэтажный план составлен по состоянию на
" 12 " 08 2020 г.
П/план снял Солодкова А.А.
Проверил Прокопчук Л.Д.
" 21 " 08 2020 г.